

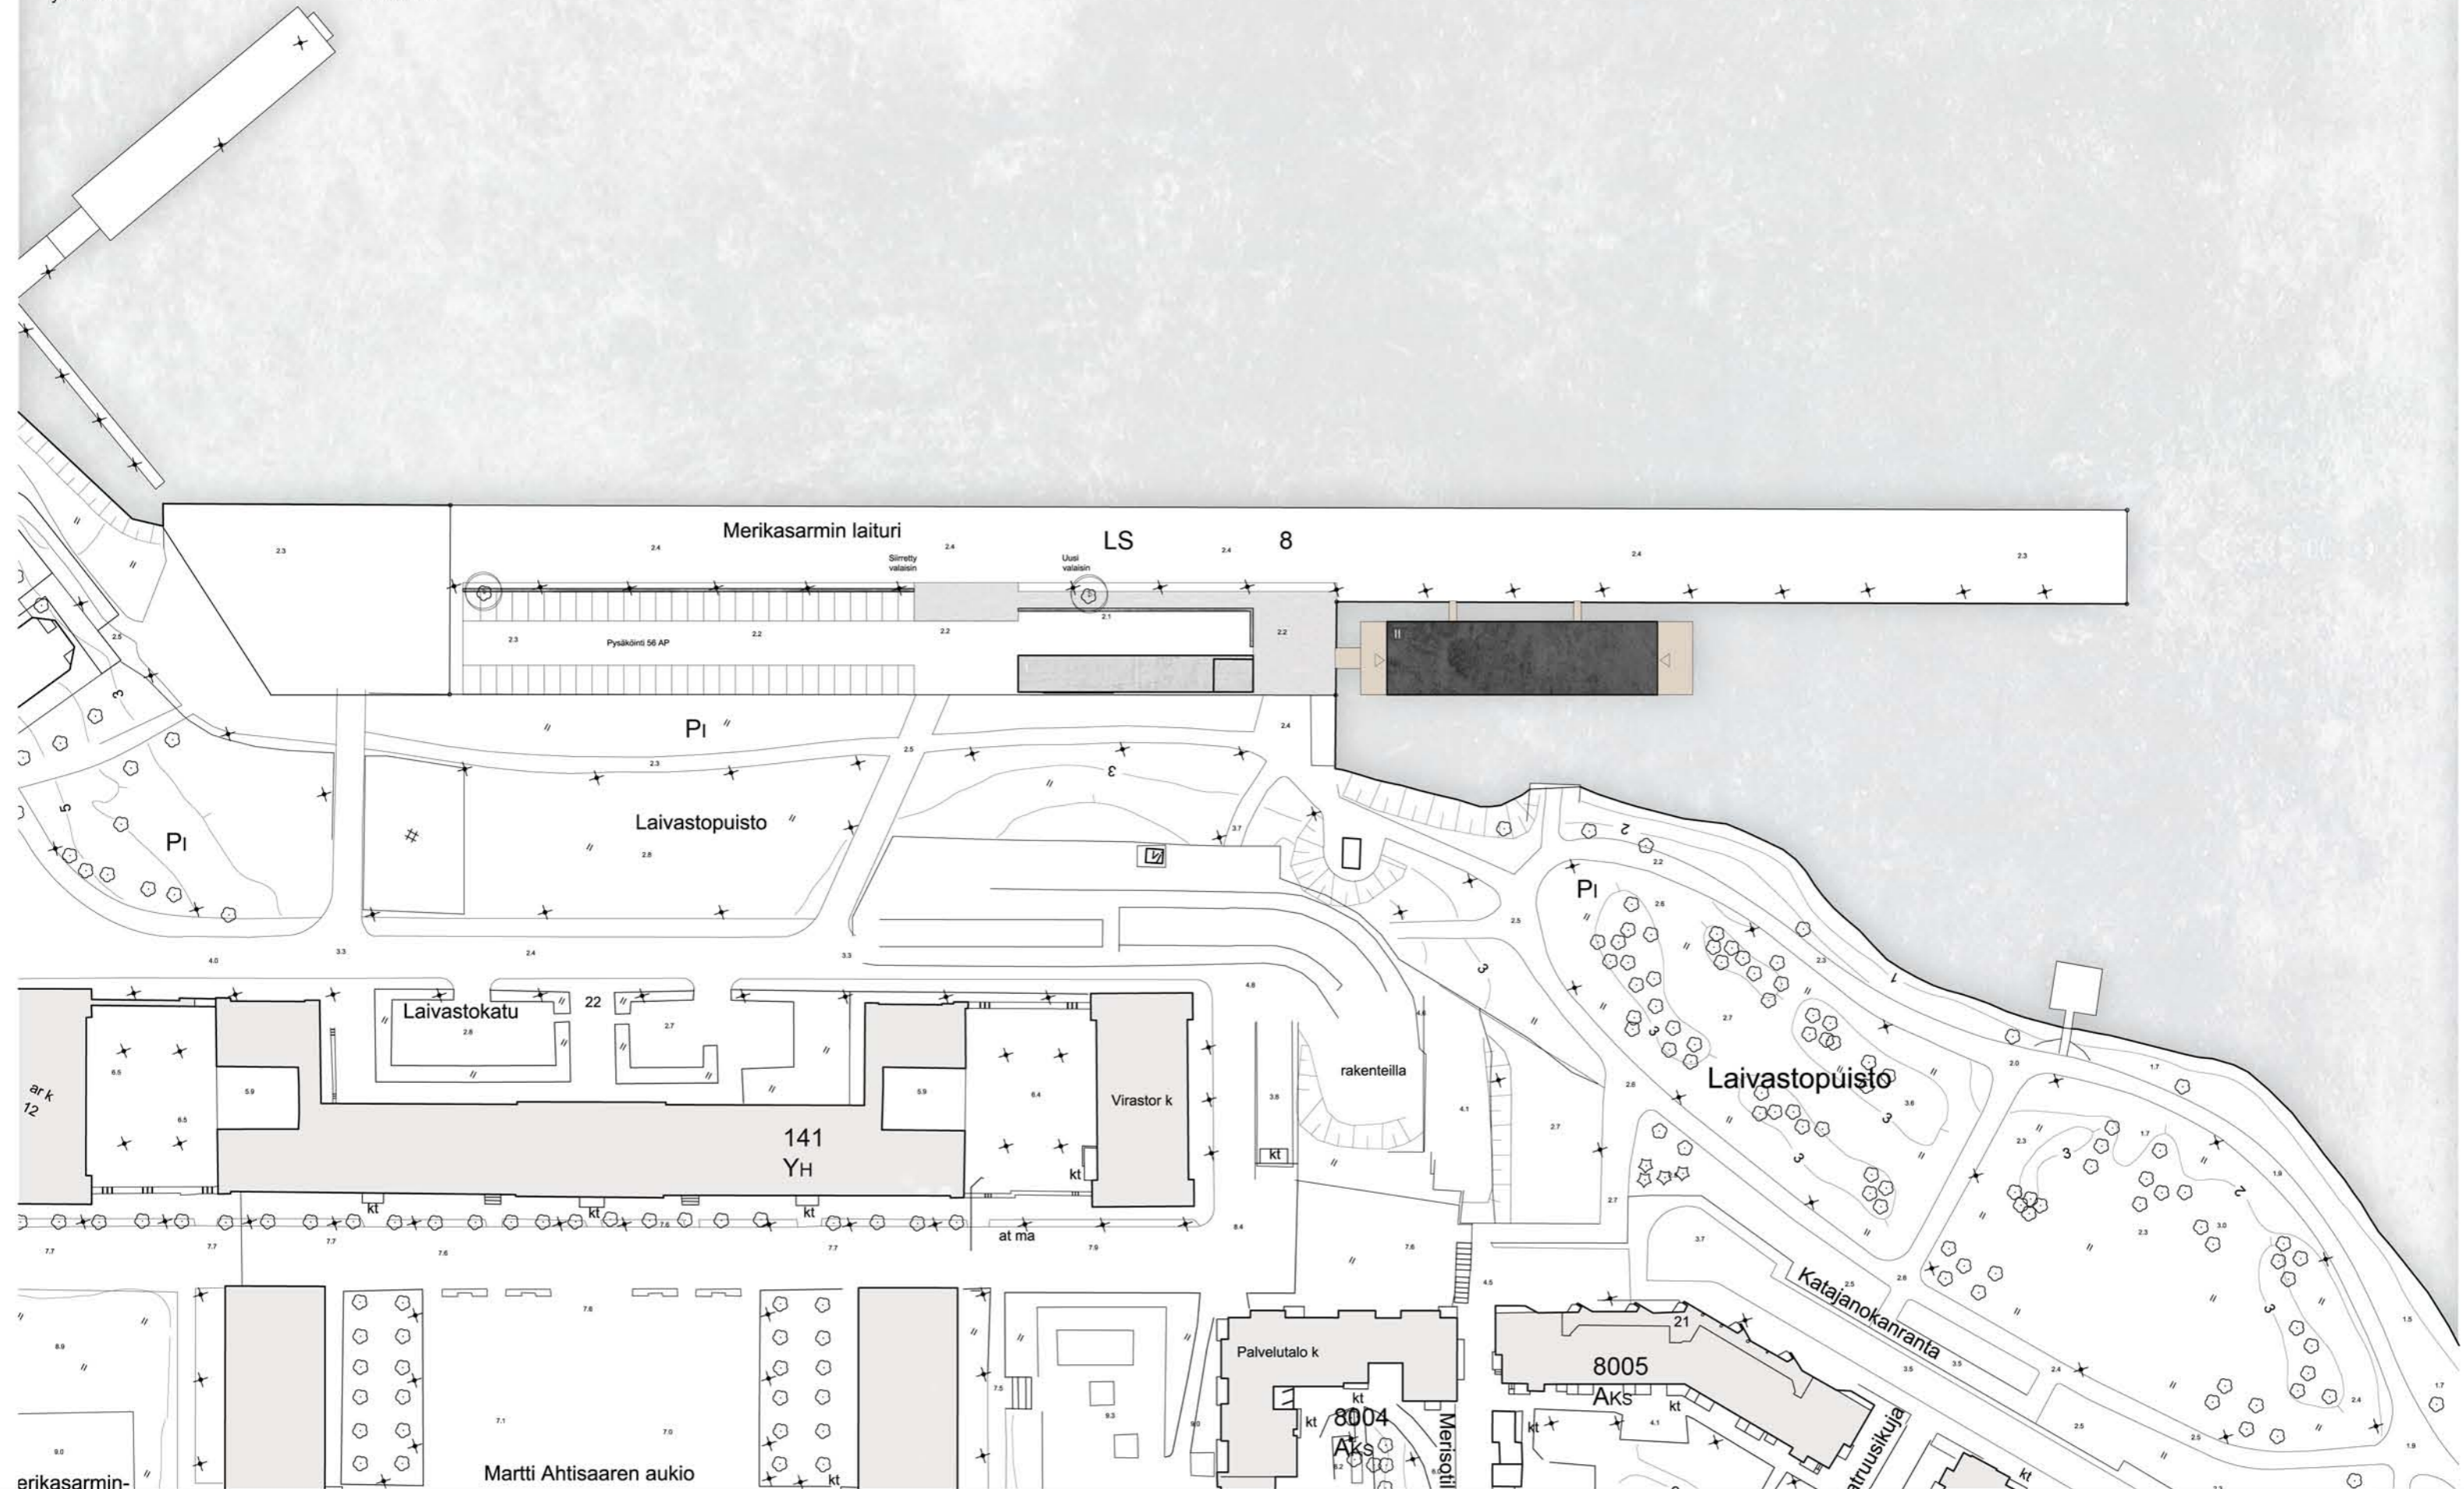


KERROSALAT:


VANHA VARASTORAKENNUS 250kem²
 UUSI TOIMISTORAKENNUS 950kem²

yhteensä 1200kem²

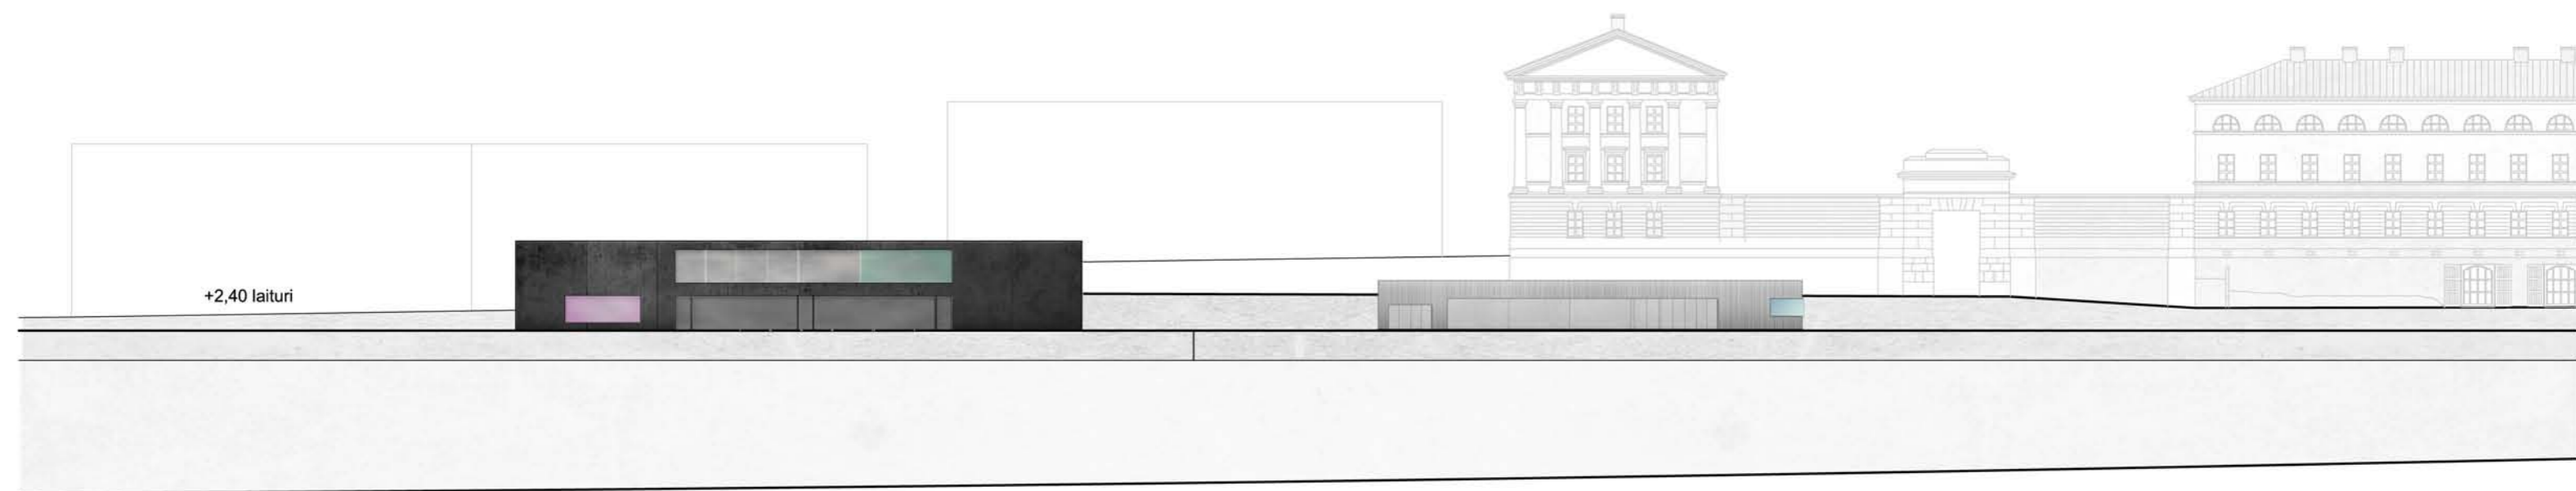


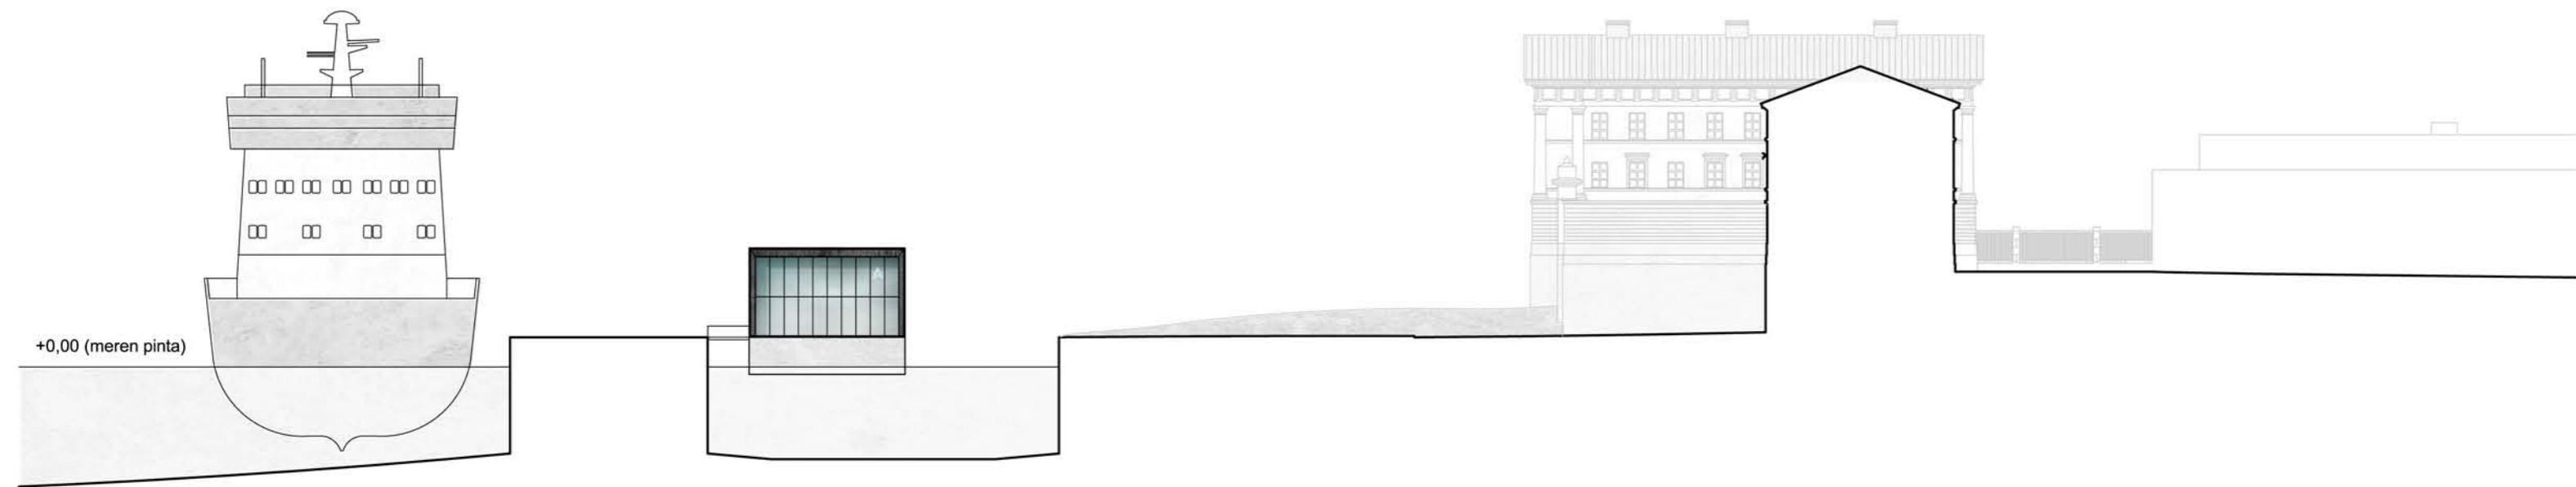


PONTTONI

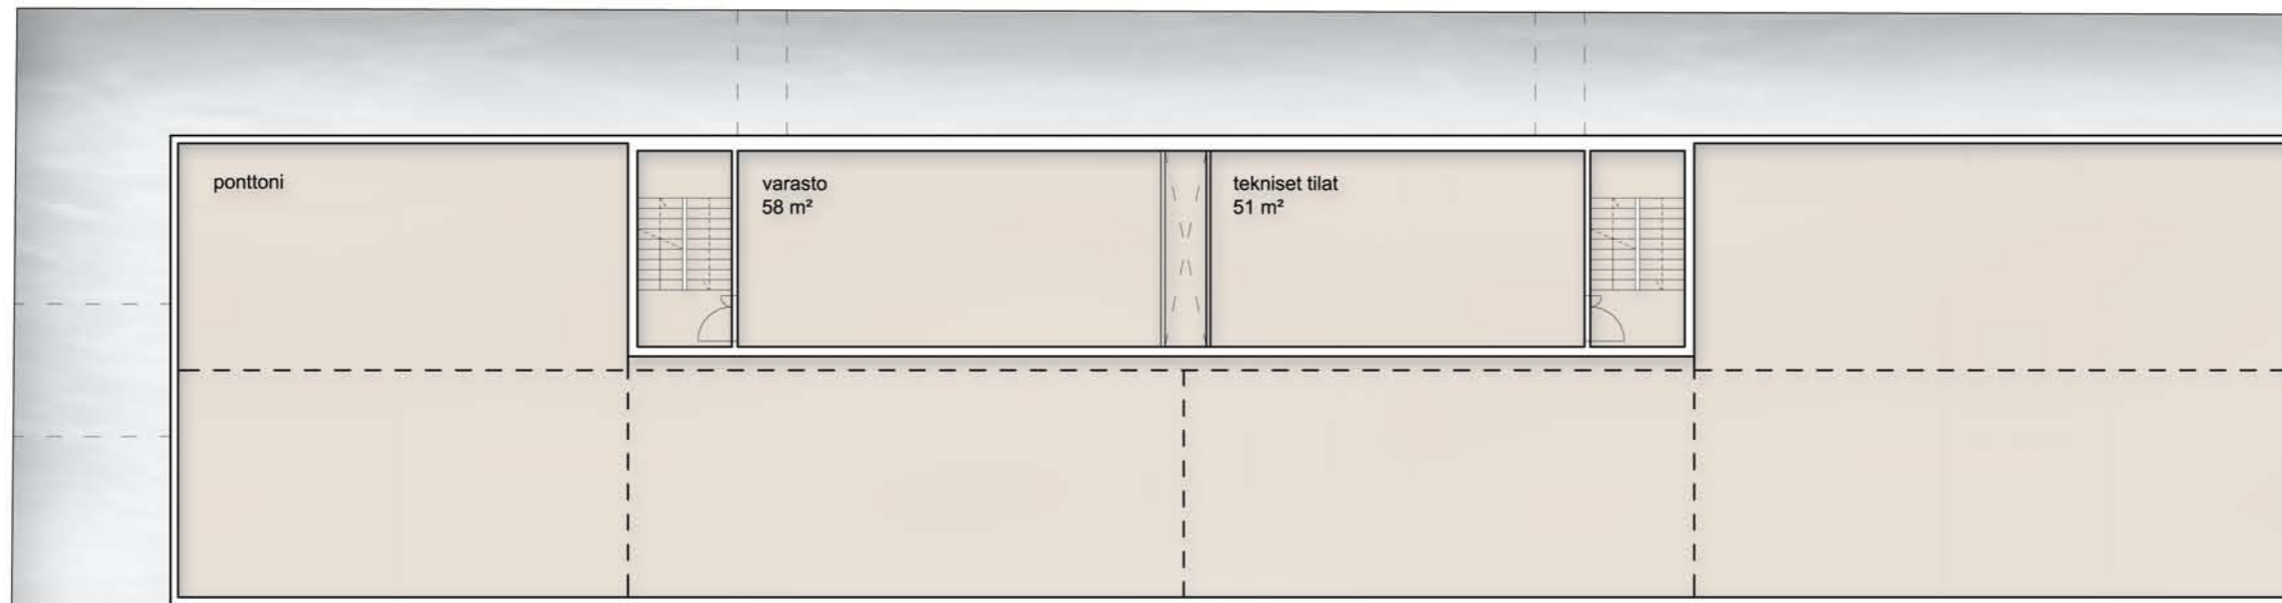


1. KERROS

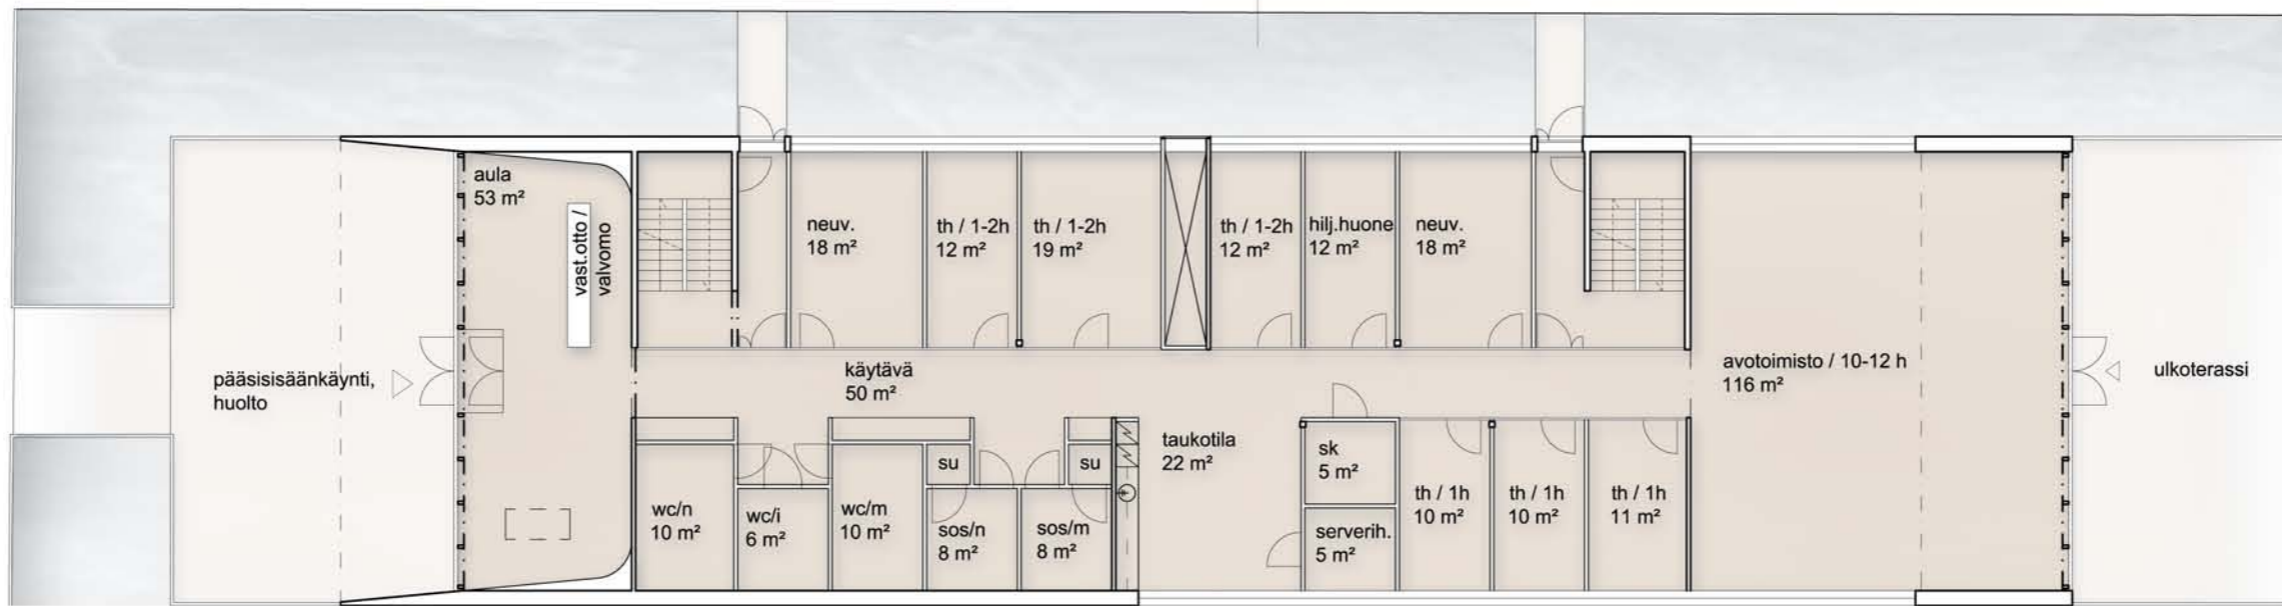


2. KERROS

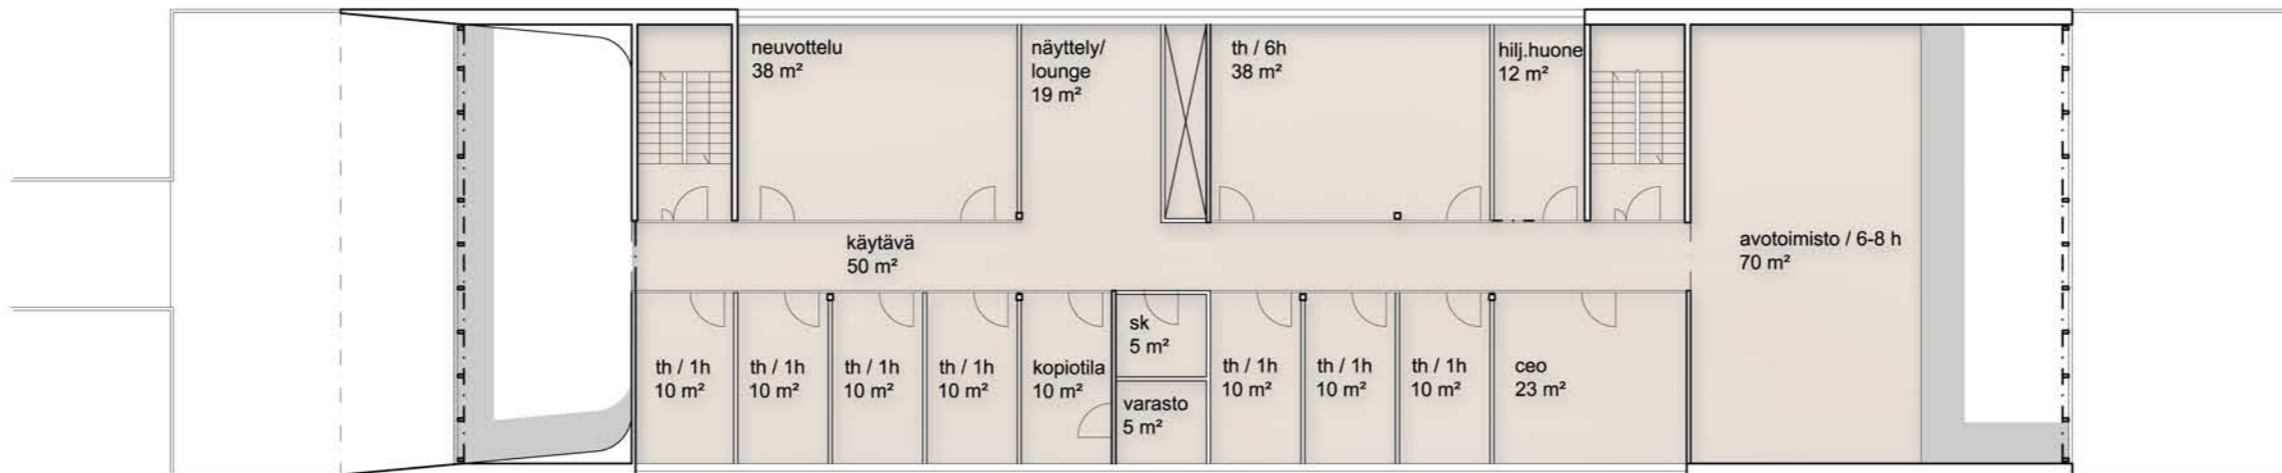


LEIKKAUS A-A

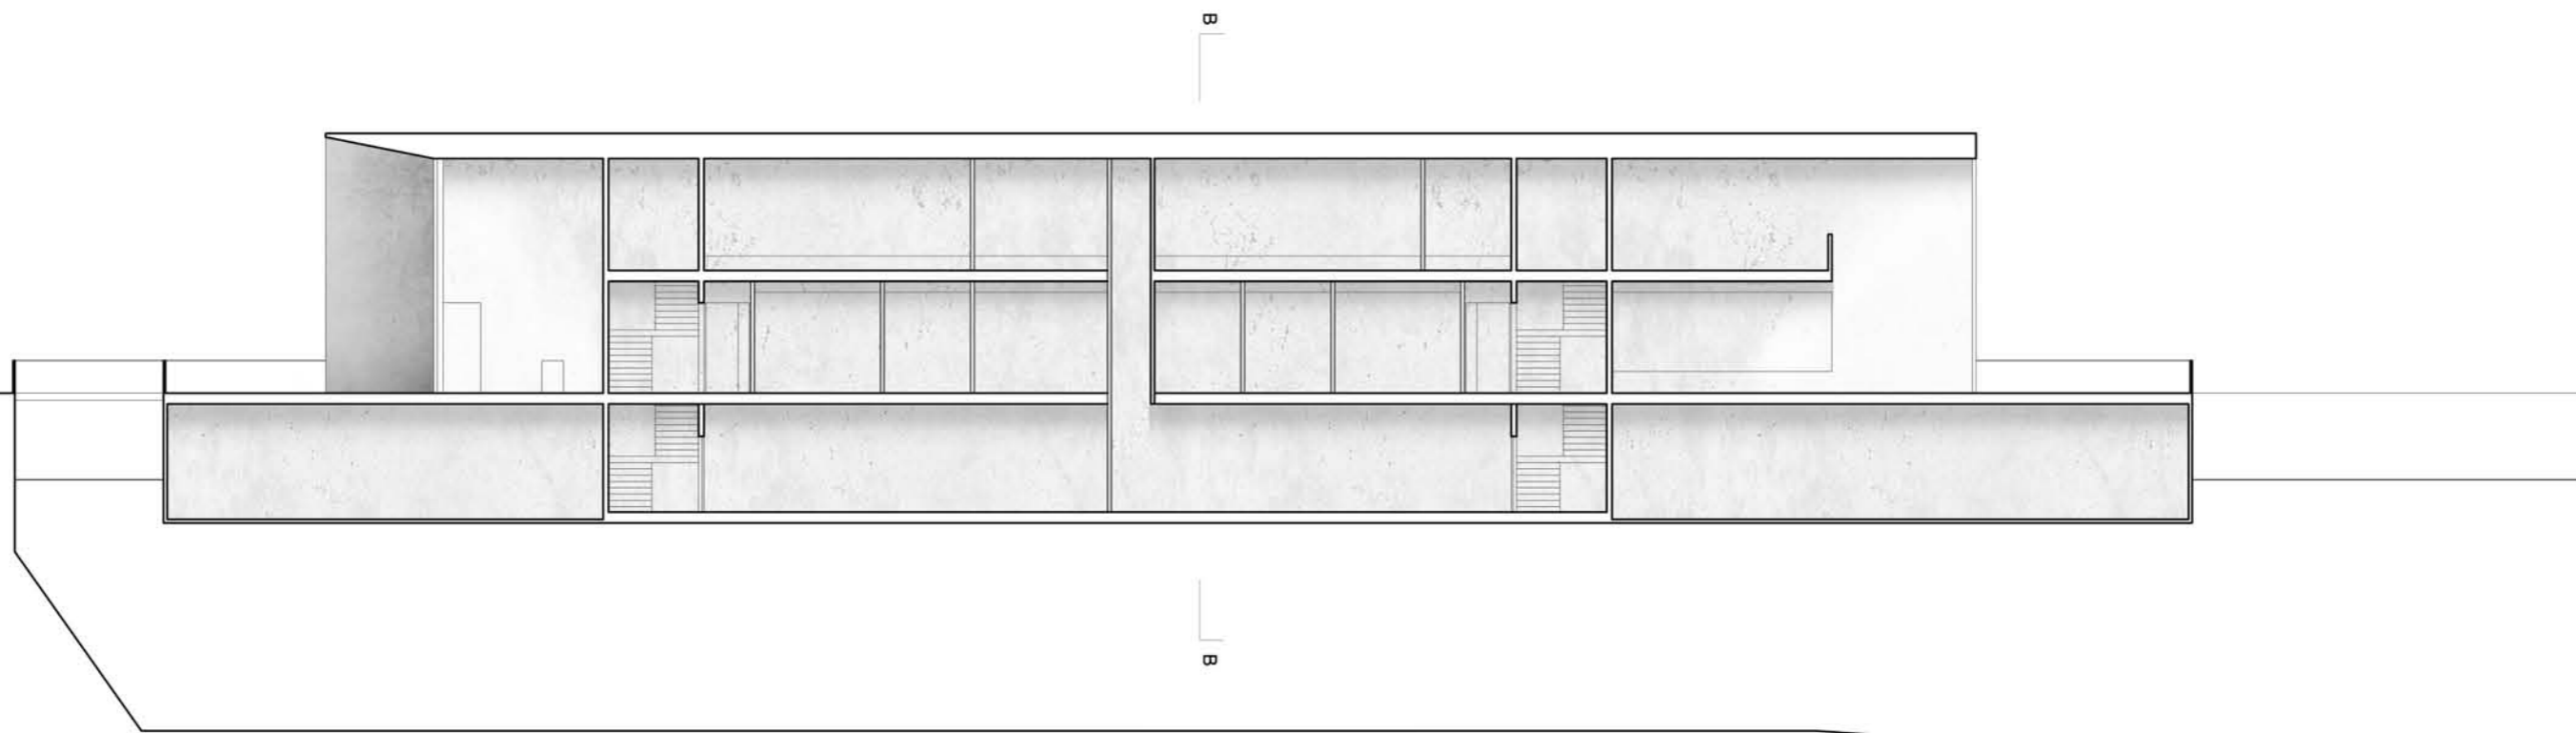


LEIKKAUS B-B

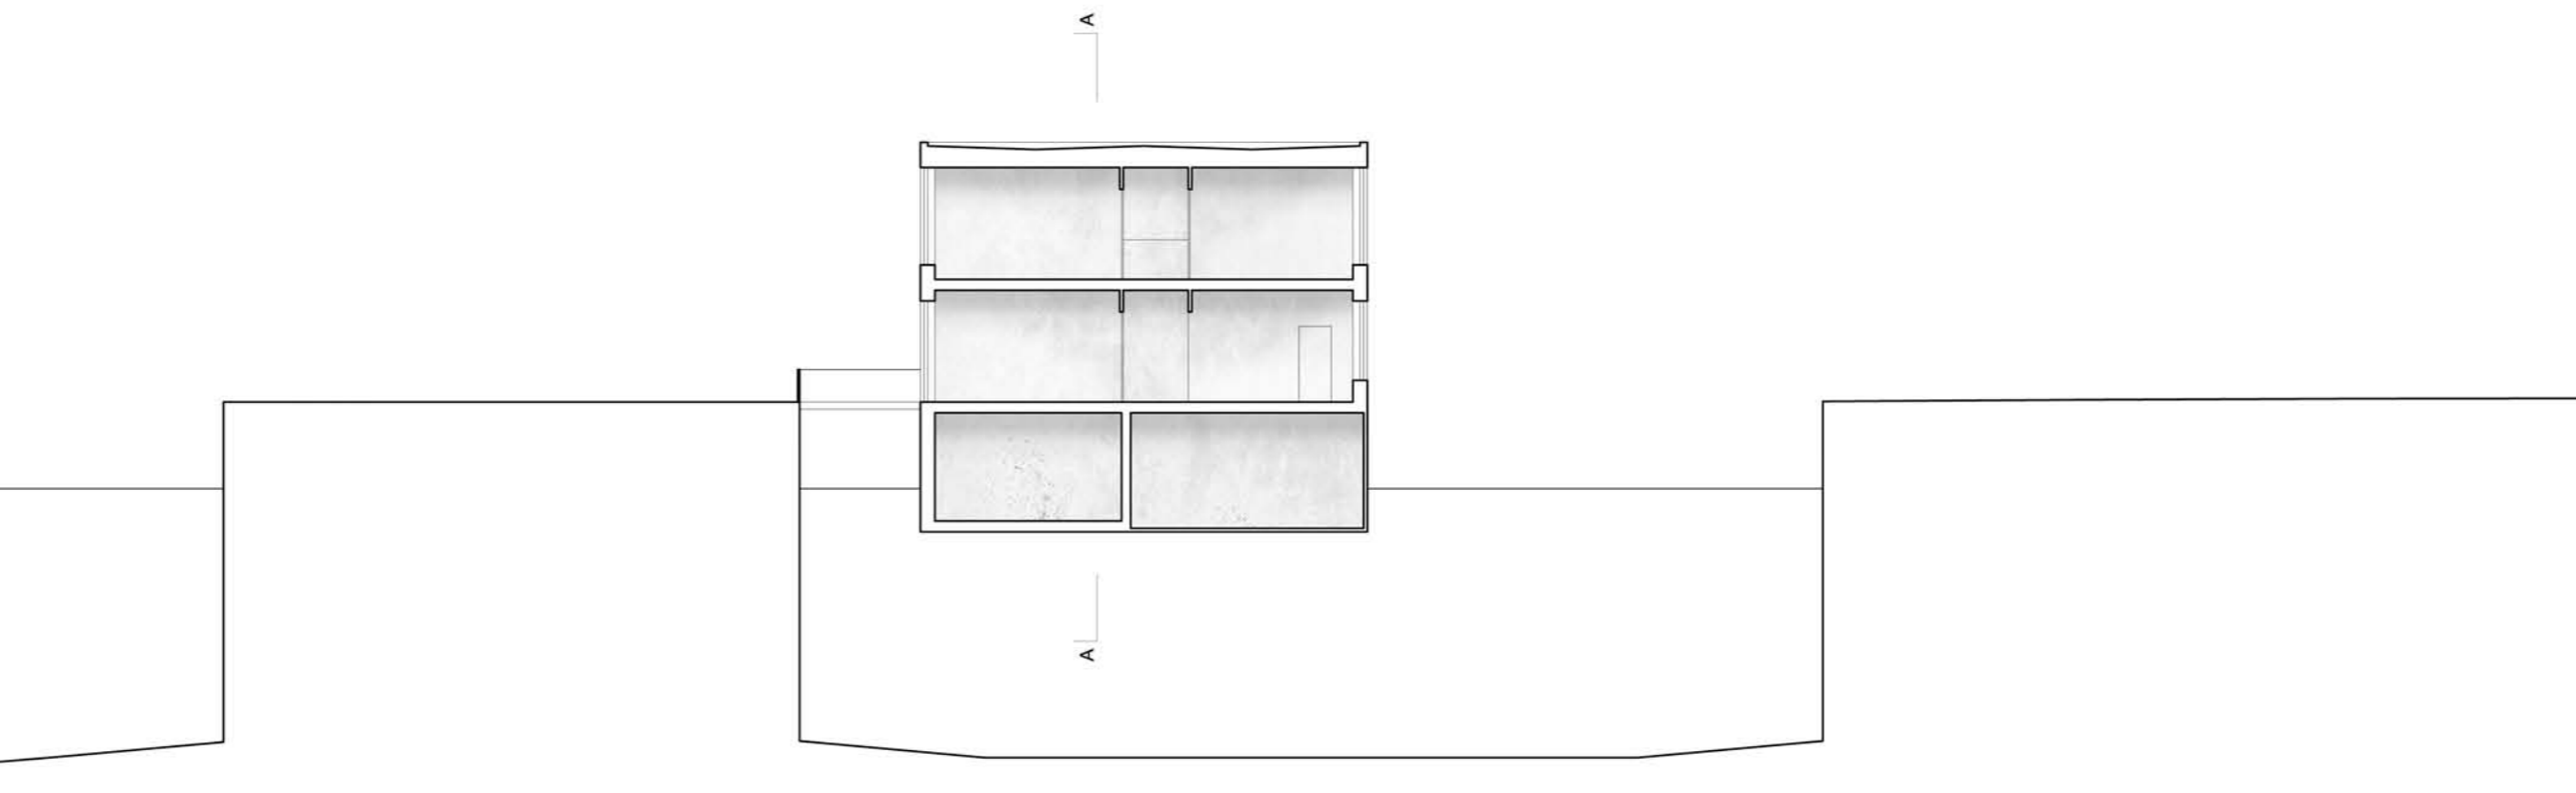

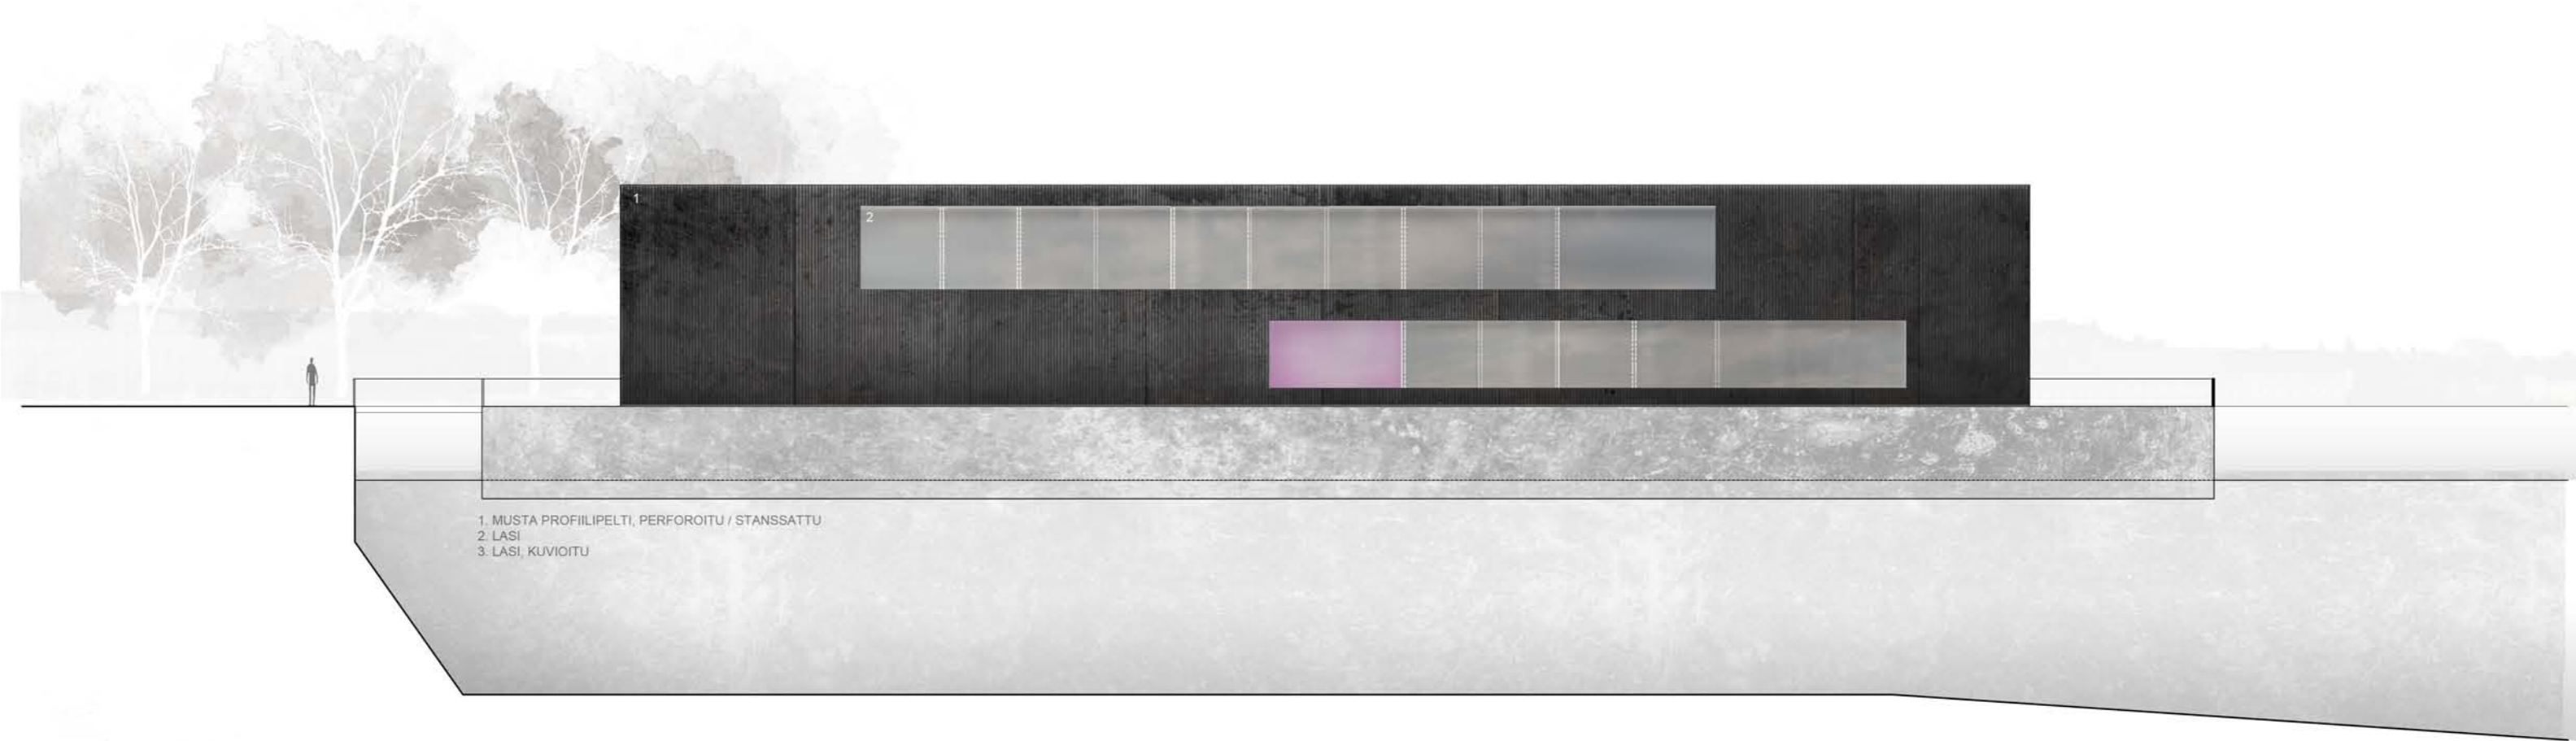


- 1. MUSTA PROFILIPELTI, PERFOROITU / STANSSATTU
- 2. LASI
- 3. LASI, KUVIOITU

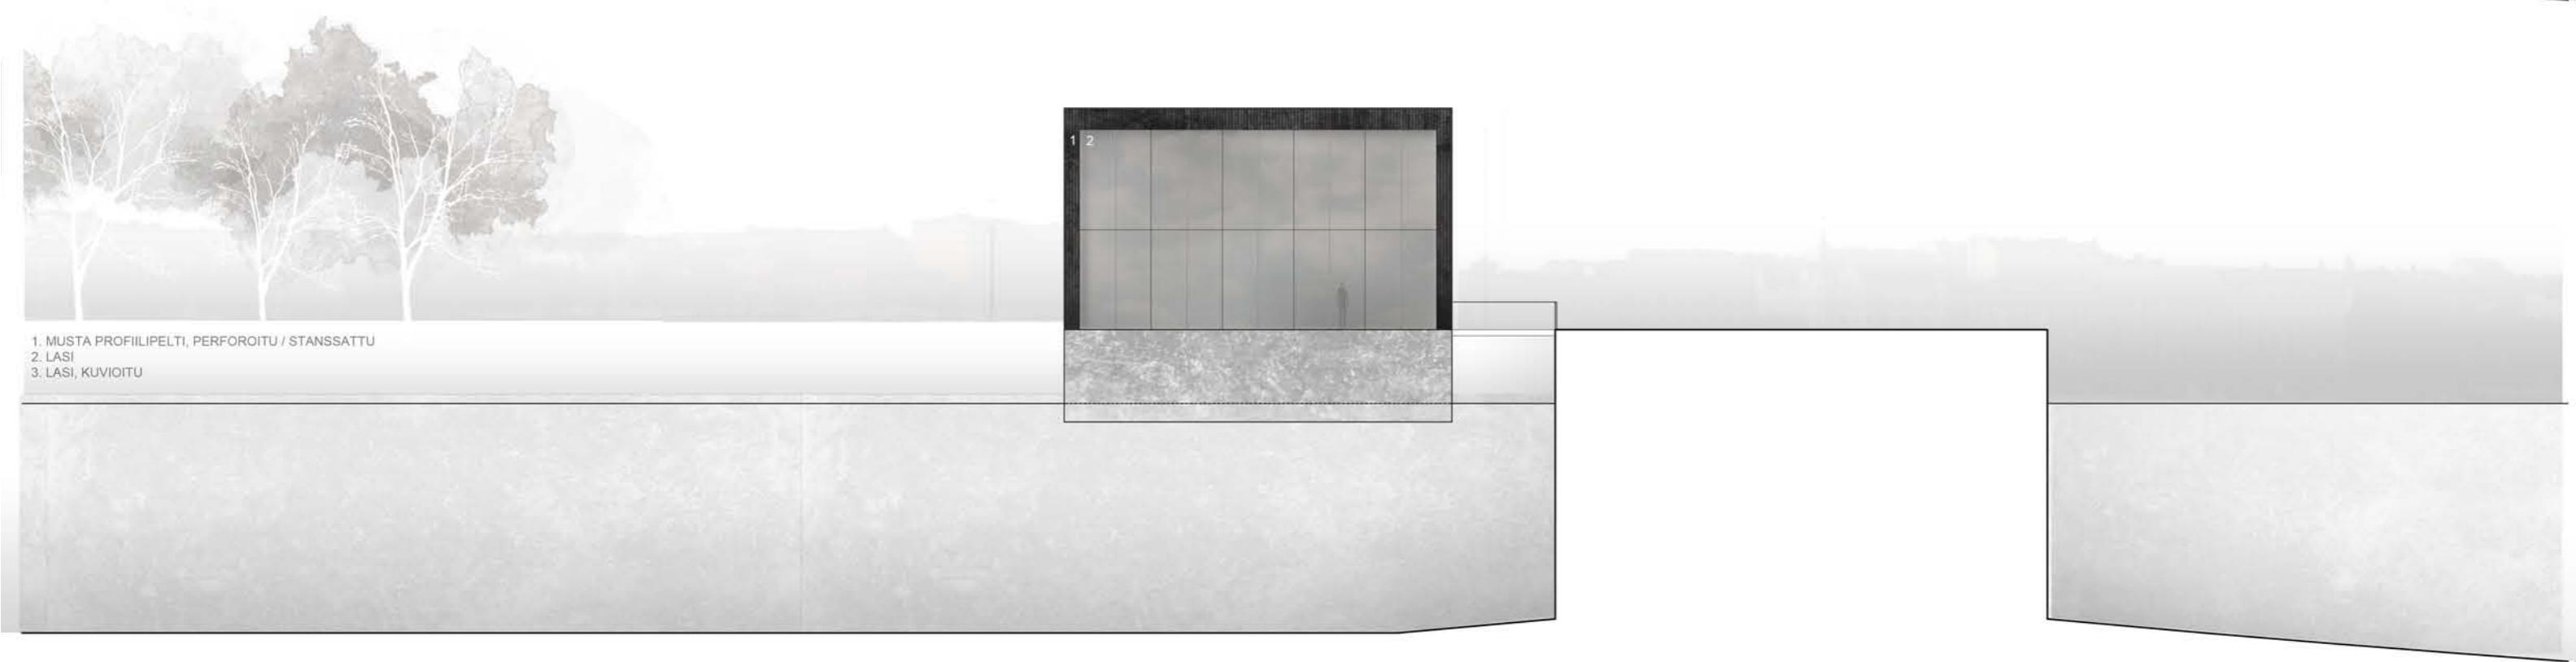

- 1. MUSTA PROFILIPELTI, PERFOROITU / STANSSATTU
- 2. LASI
- 3. LASI, KUVIOITU



- 1. MUSTA PROFIIPELTI, PERFOROITU / STANSSATTU
- 2. LASI
- 3. LASI, KUVIOITU

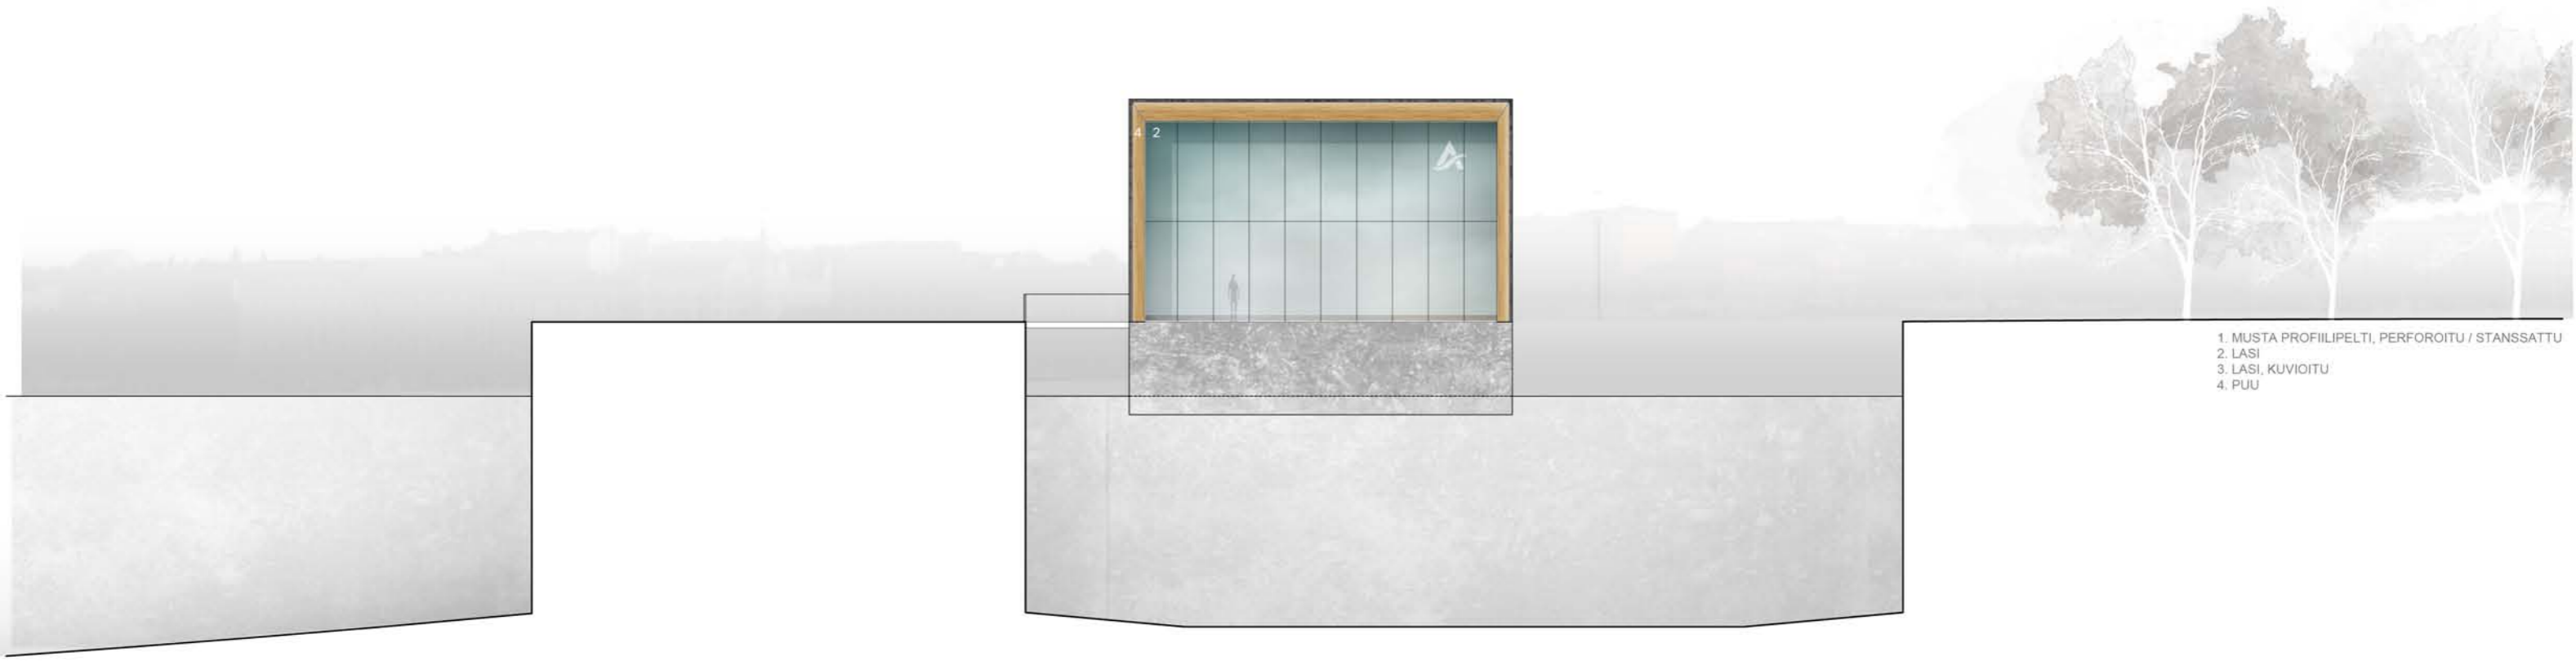


- 1. MUSTA PROFIIPELTI, PERFOROITU / STANSSATTU
- 2. LASI
- 3. LASI, KUVIOITU
- 4. PUU



LEIKKAUS A-A

- 1. MUSTA PROFILIPELTI, PERFOROITU / STANSSATTU
- 2. LASI
- 3. LASI, KUVIOITU


B

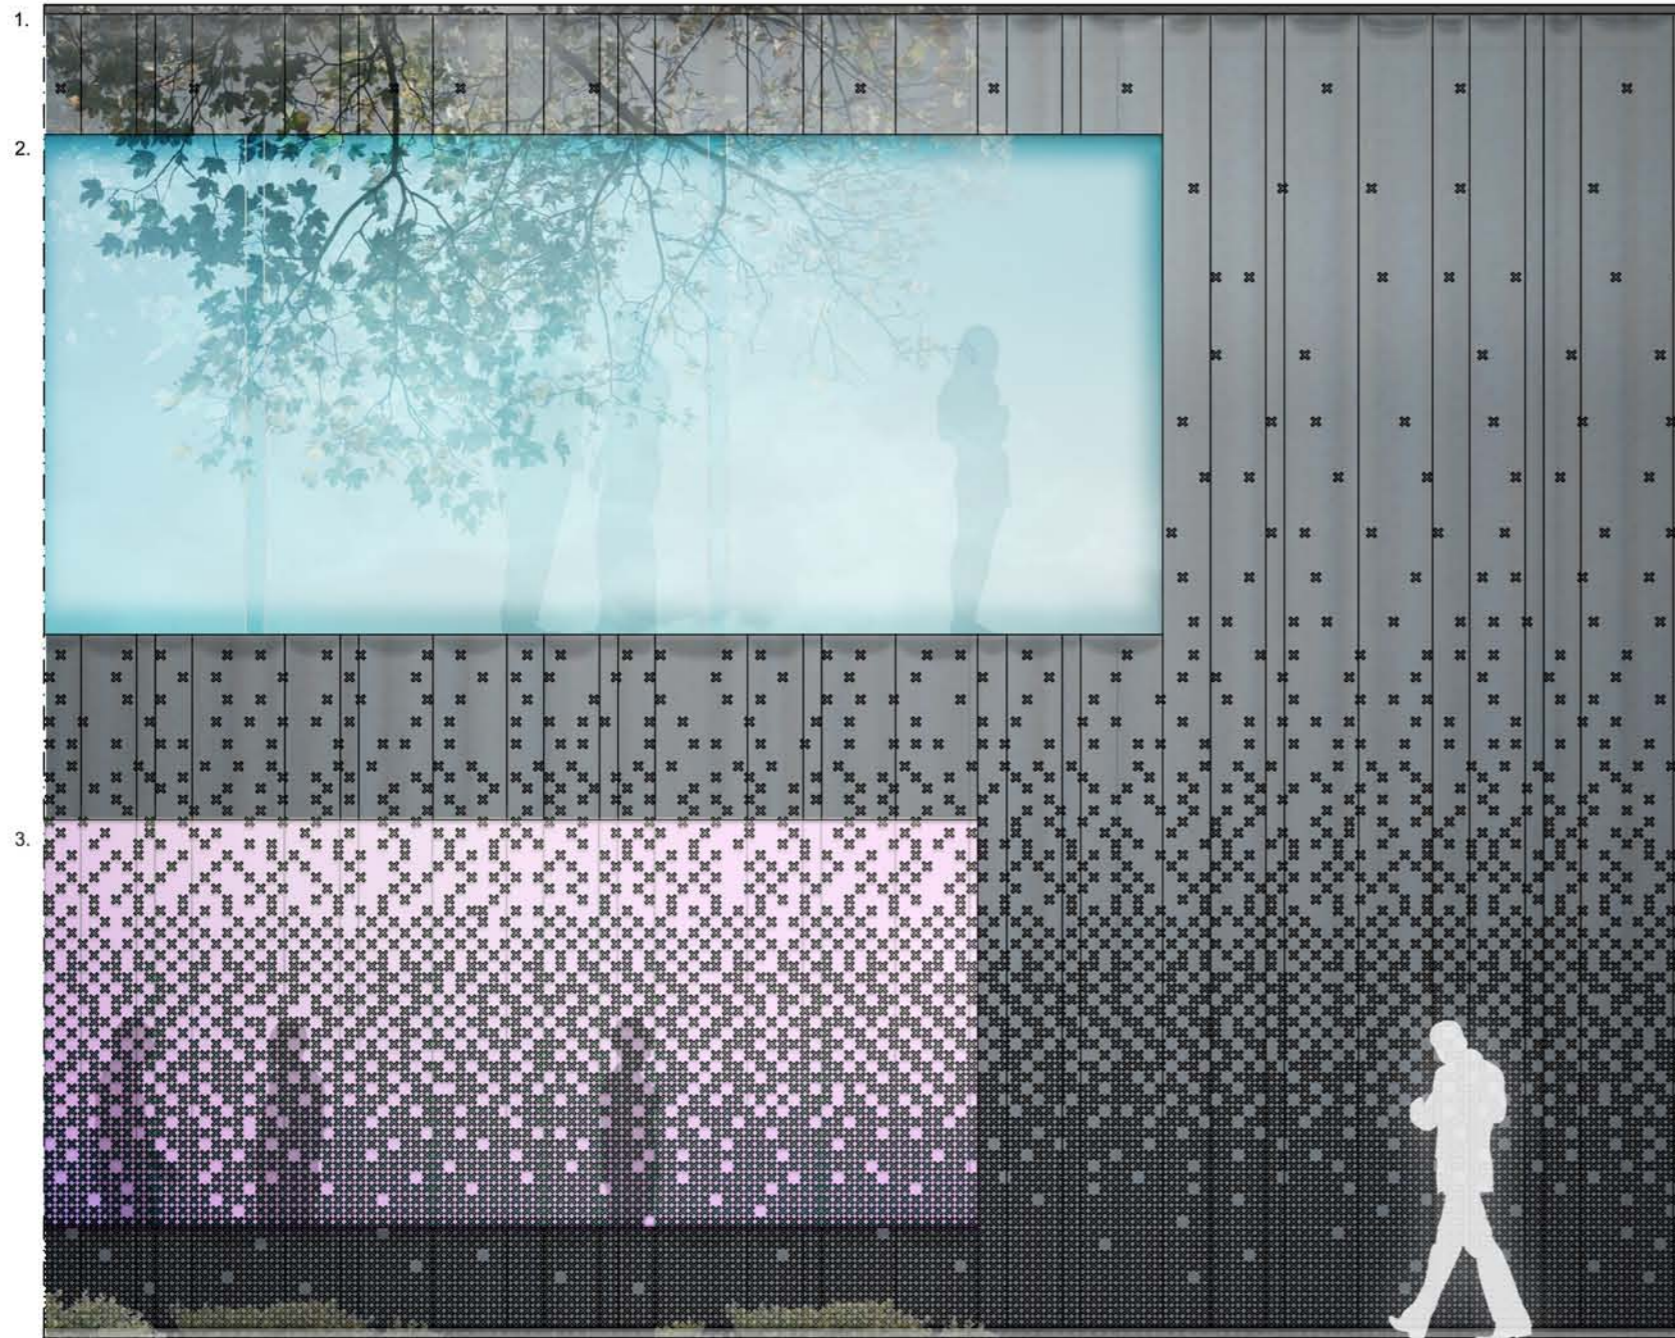

A

A

B

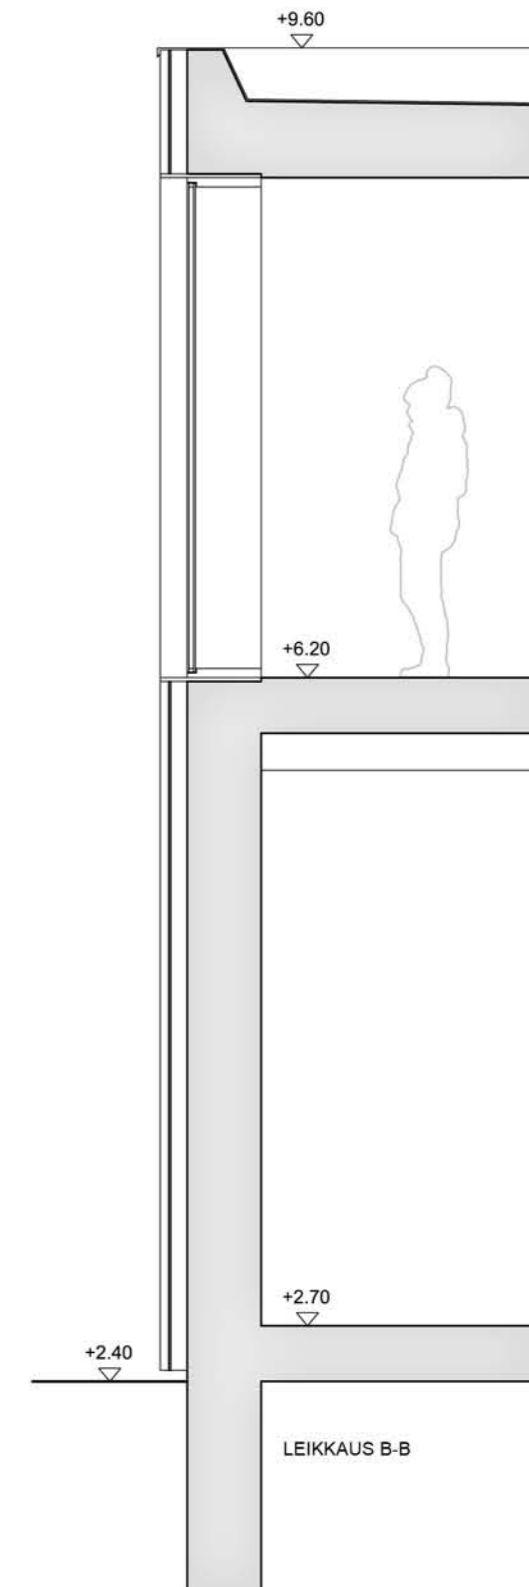


+9.60

+6.20

+2.70


+2.40

LEIKKAUS B-B

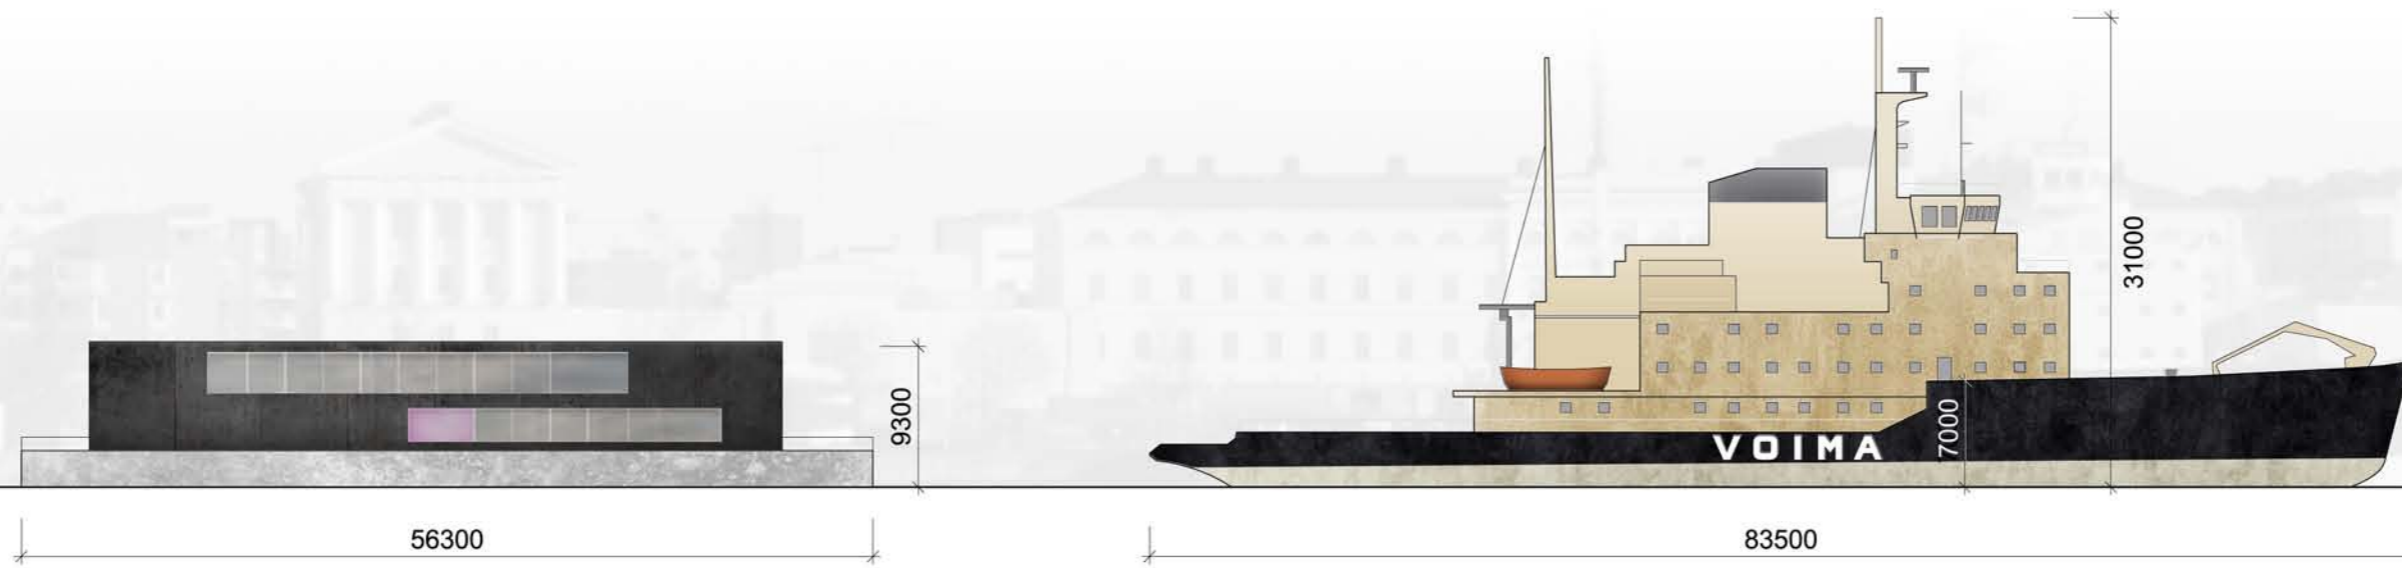



JULKISIVU POHJOISEN 1:200

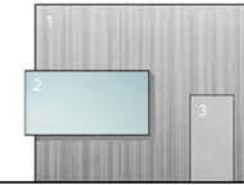

JULKISIVU LÄNTEEN 1:200




JULKISIVU ETELÄÄN 1:200


1. ALUMIININ VÄRINEN PROFIILOPULTTI, PERFOROITU / STANSATTU
2. LASI
3. SILEÄ ALUMIINILEVY



JULKISIVU ITÄÄN 1:200

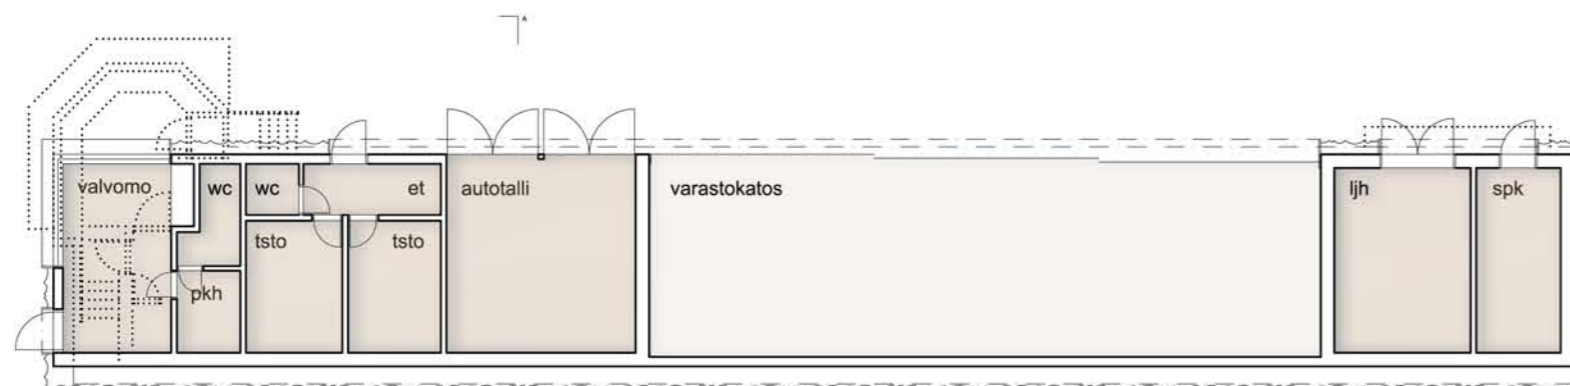

POHJAPIIRROS 1:200

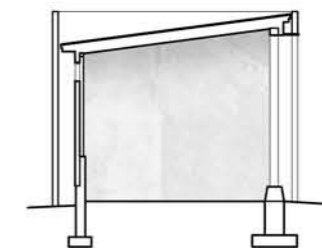

LEIKKAUS A-A 1:200