


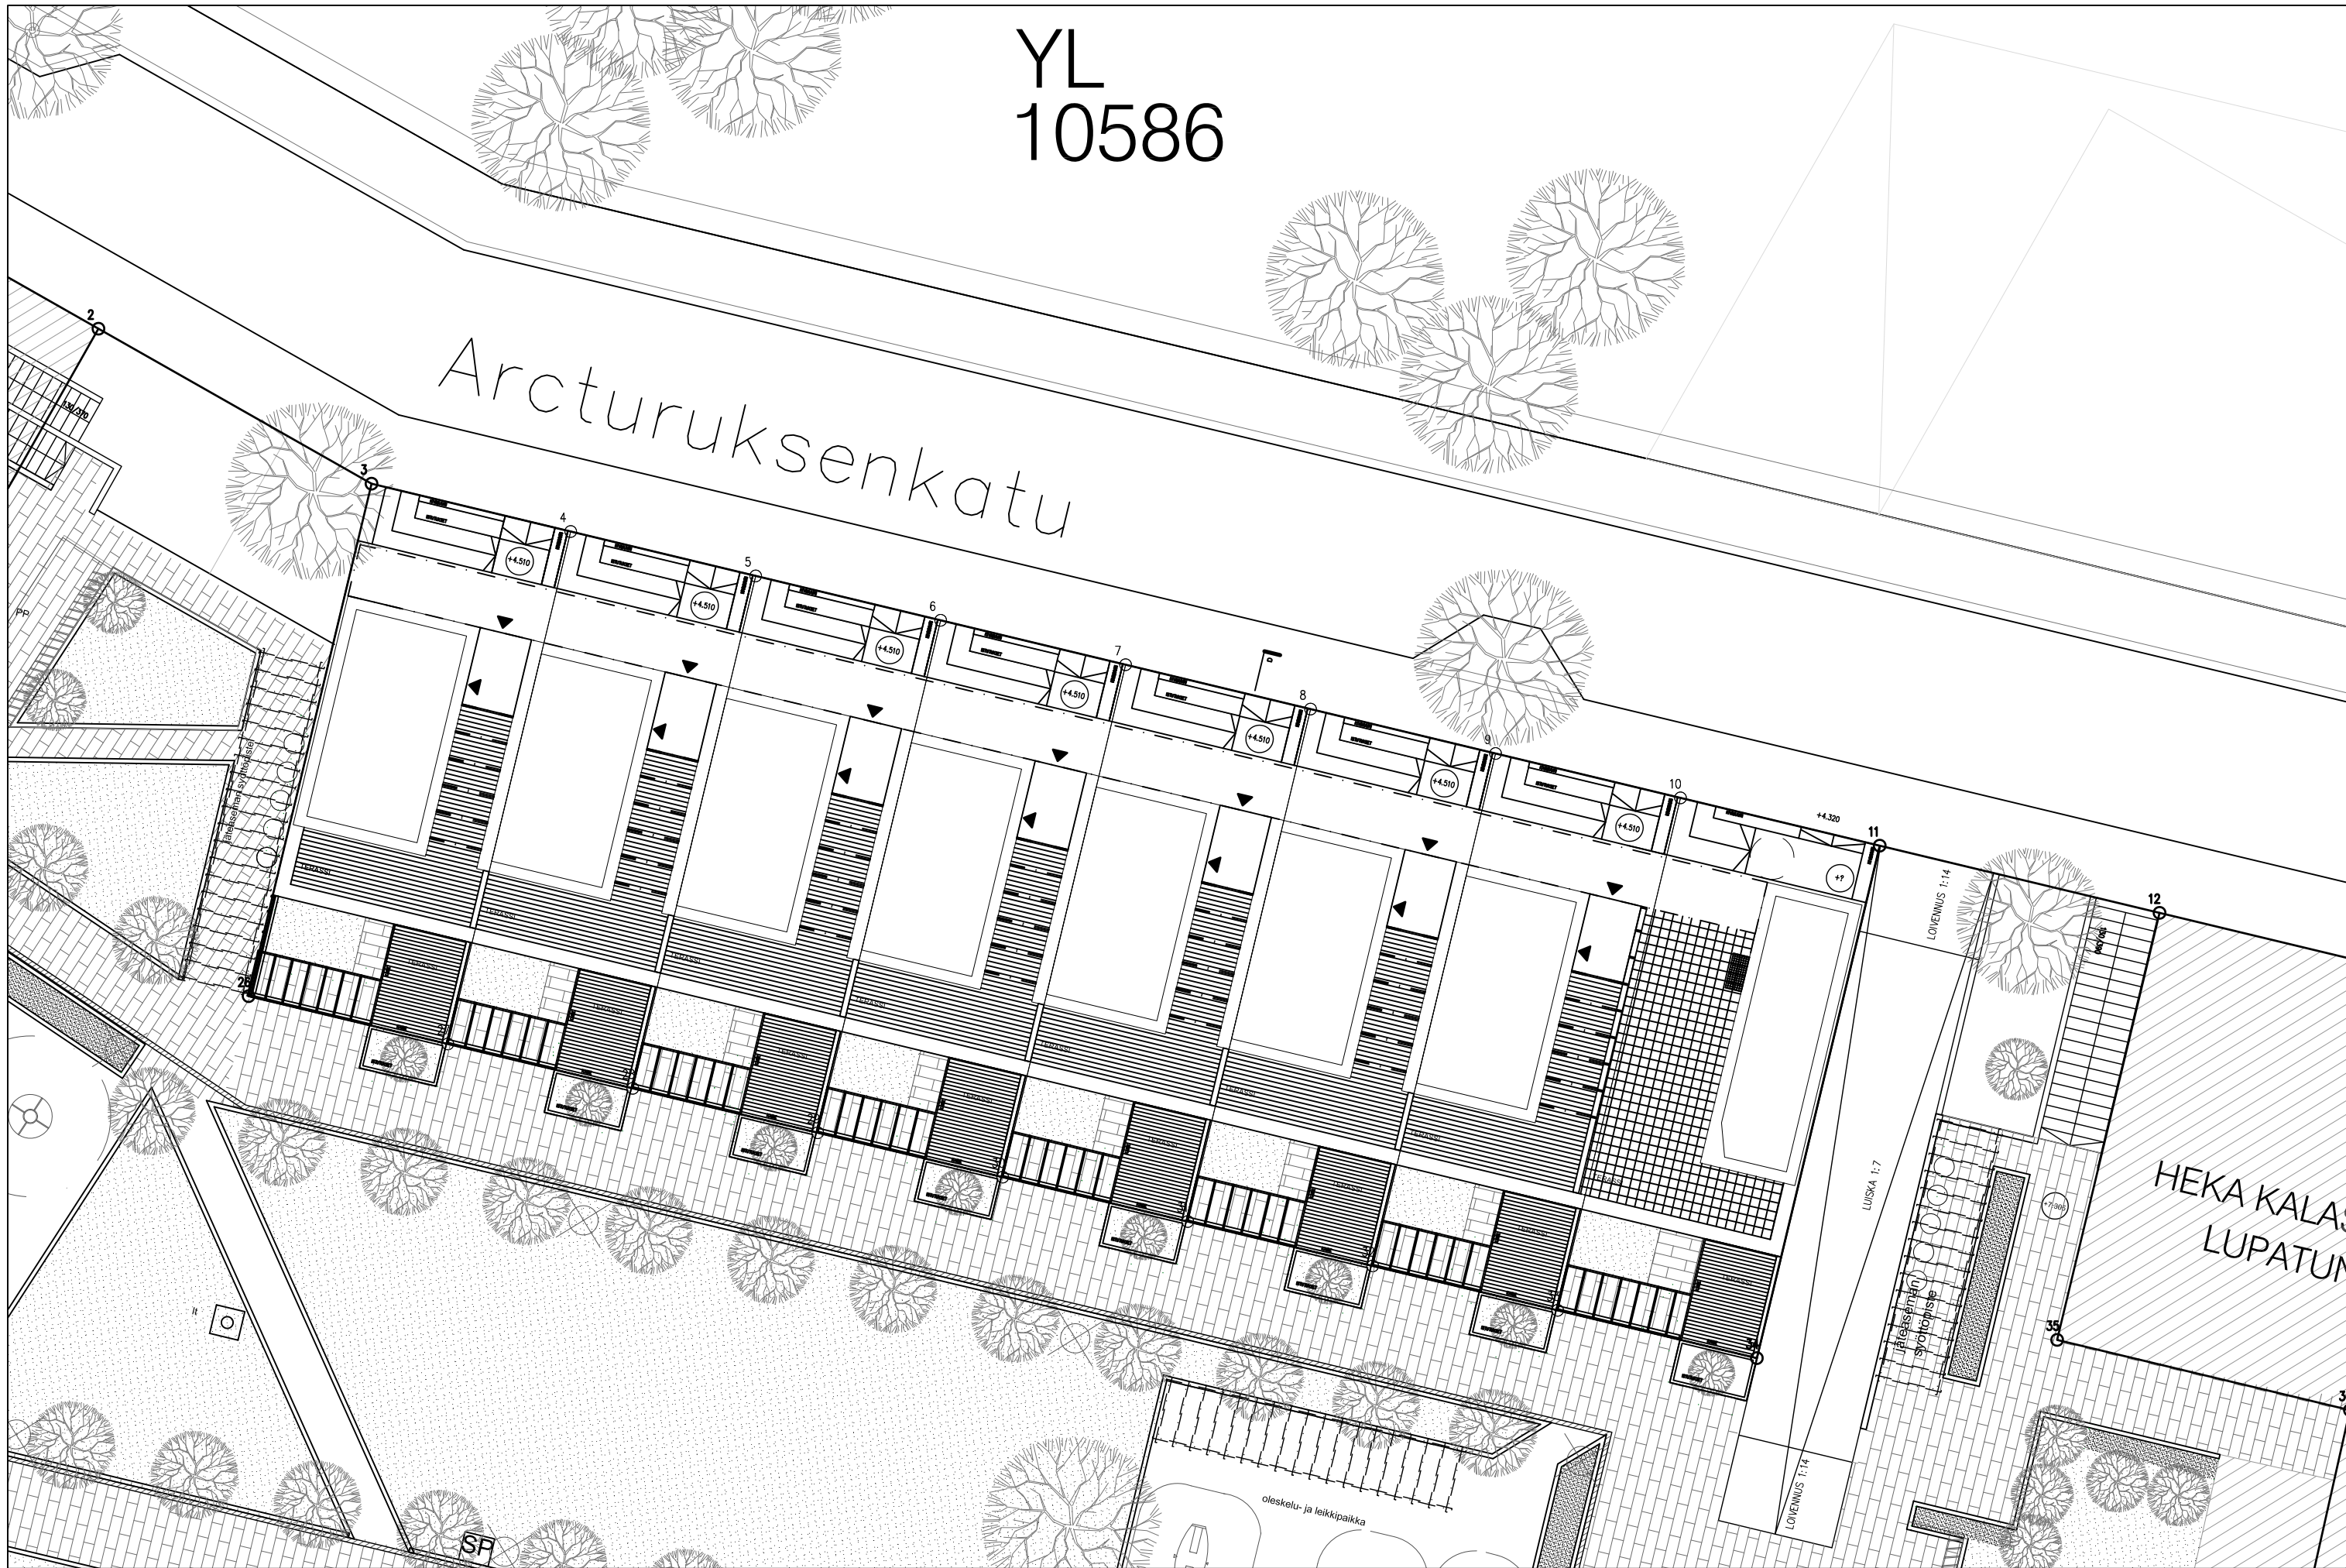
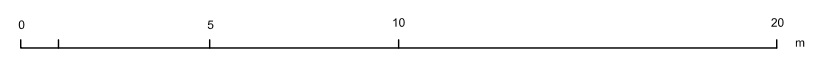



YL
10586


Arcturuksenkatu

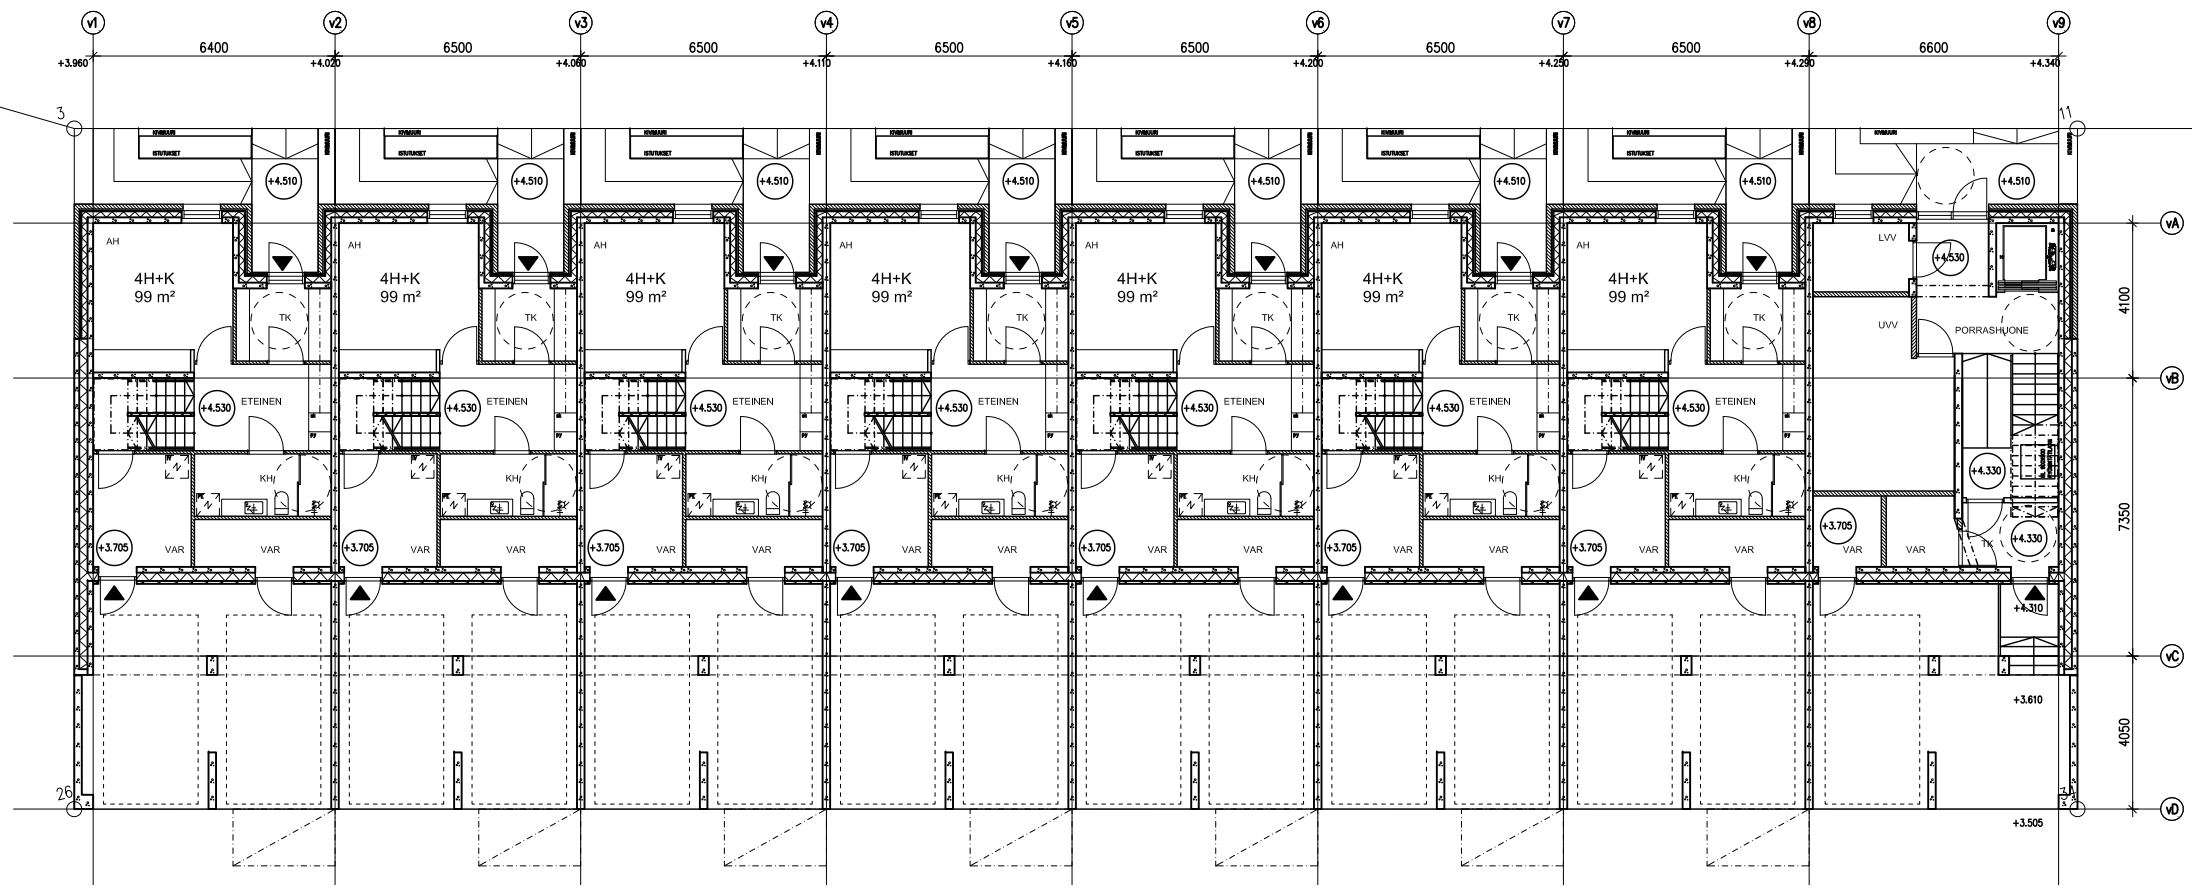


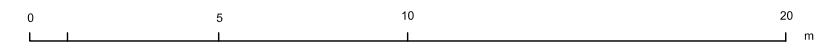

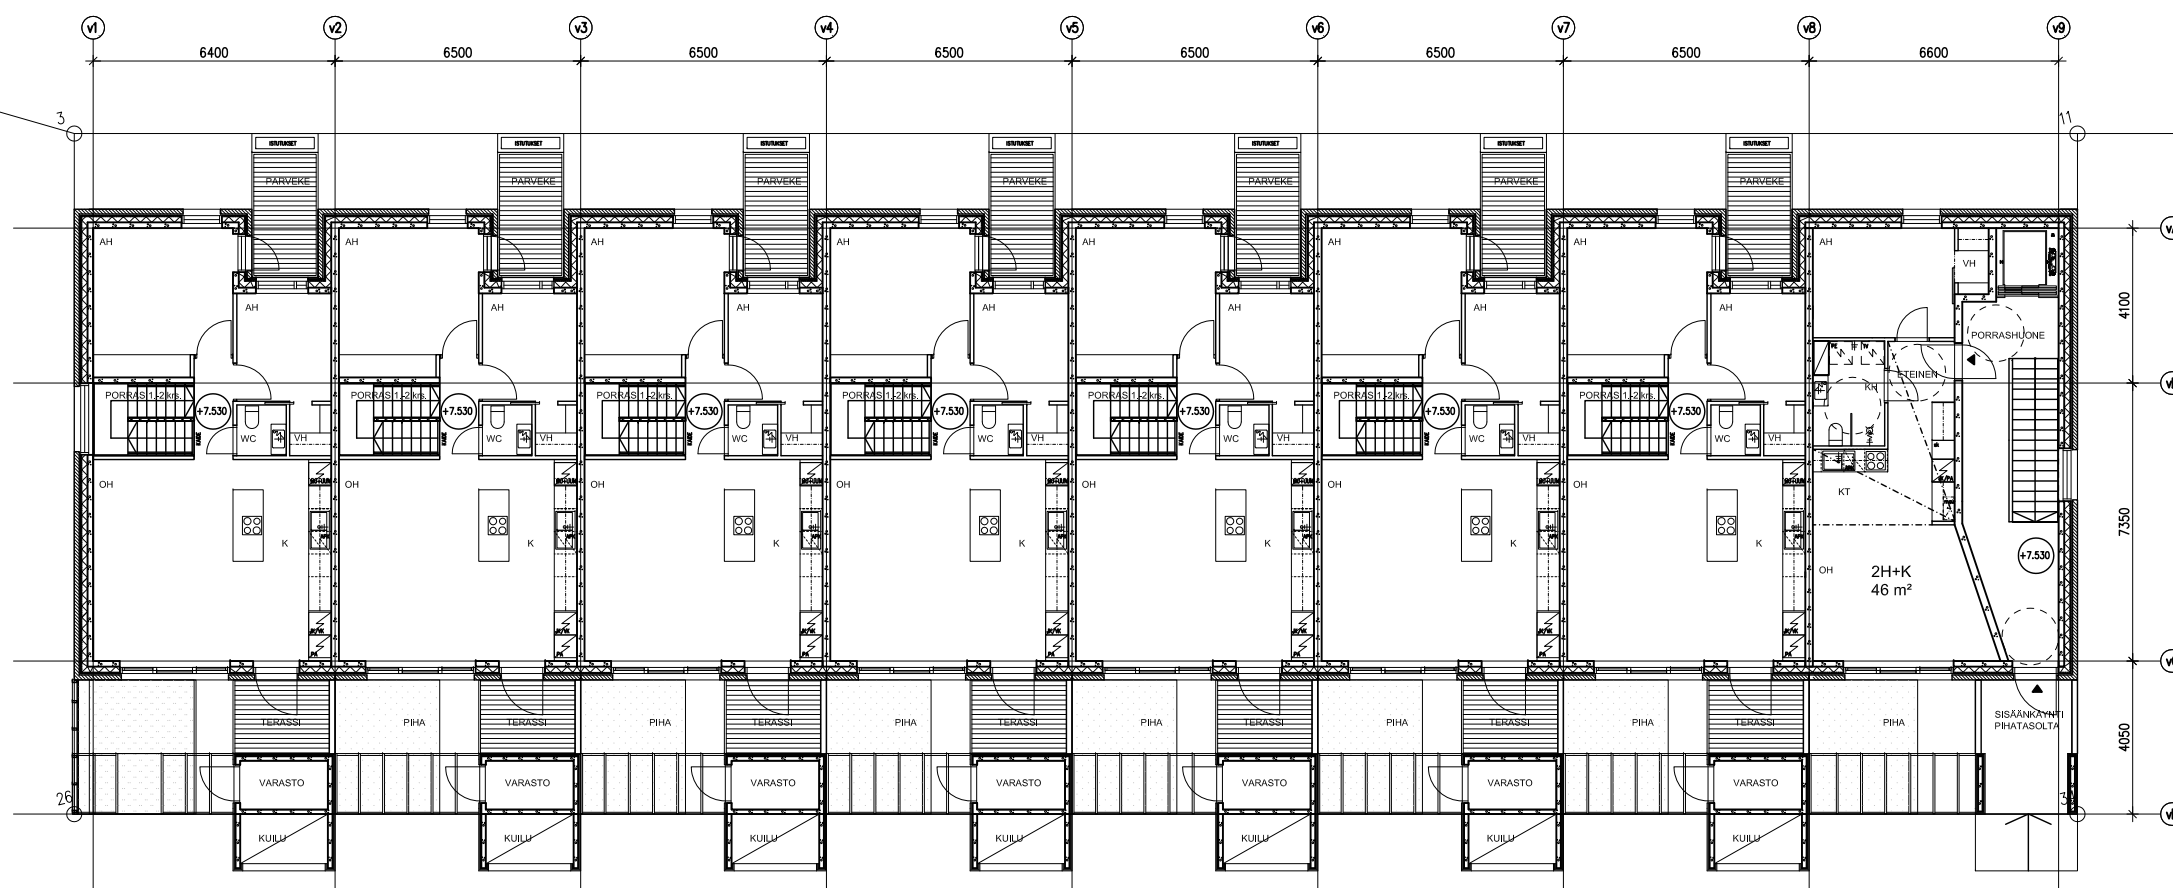

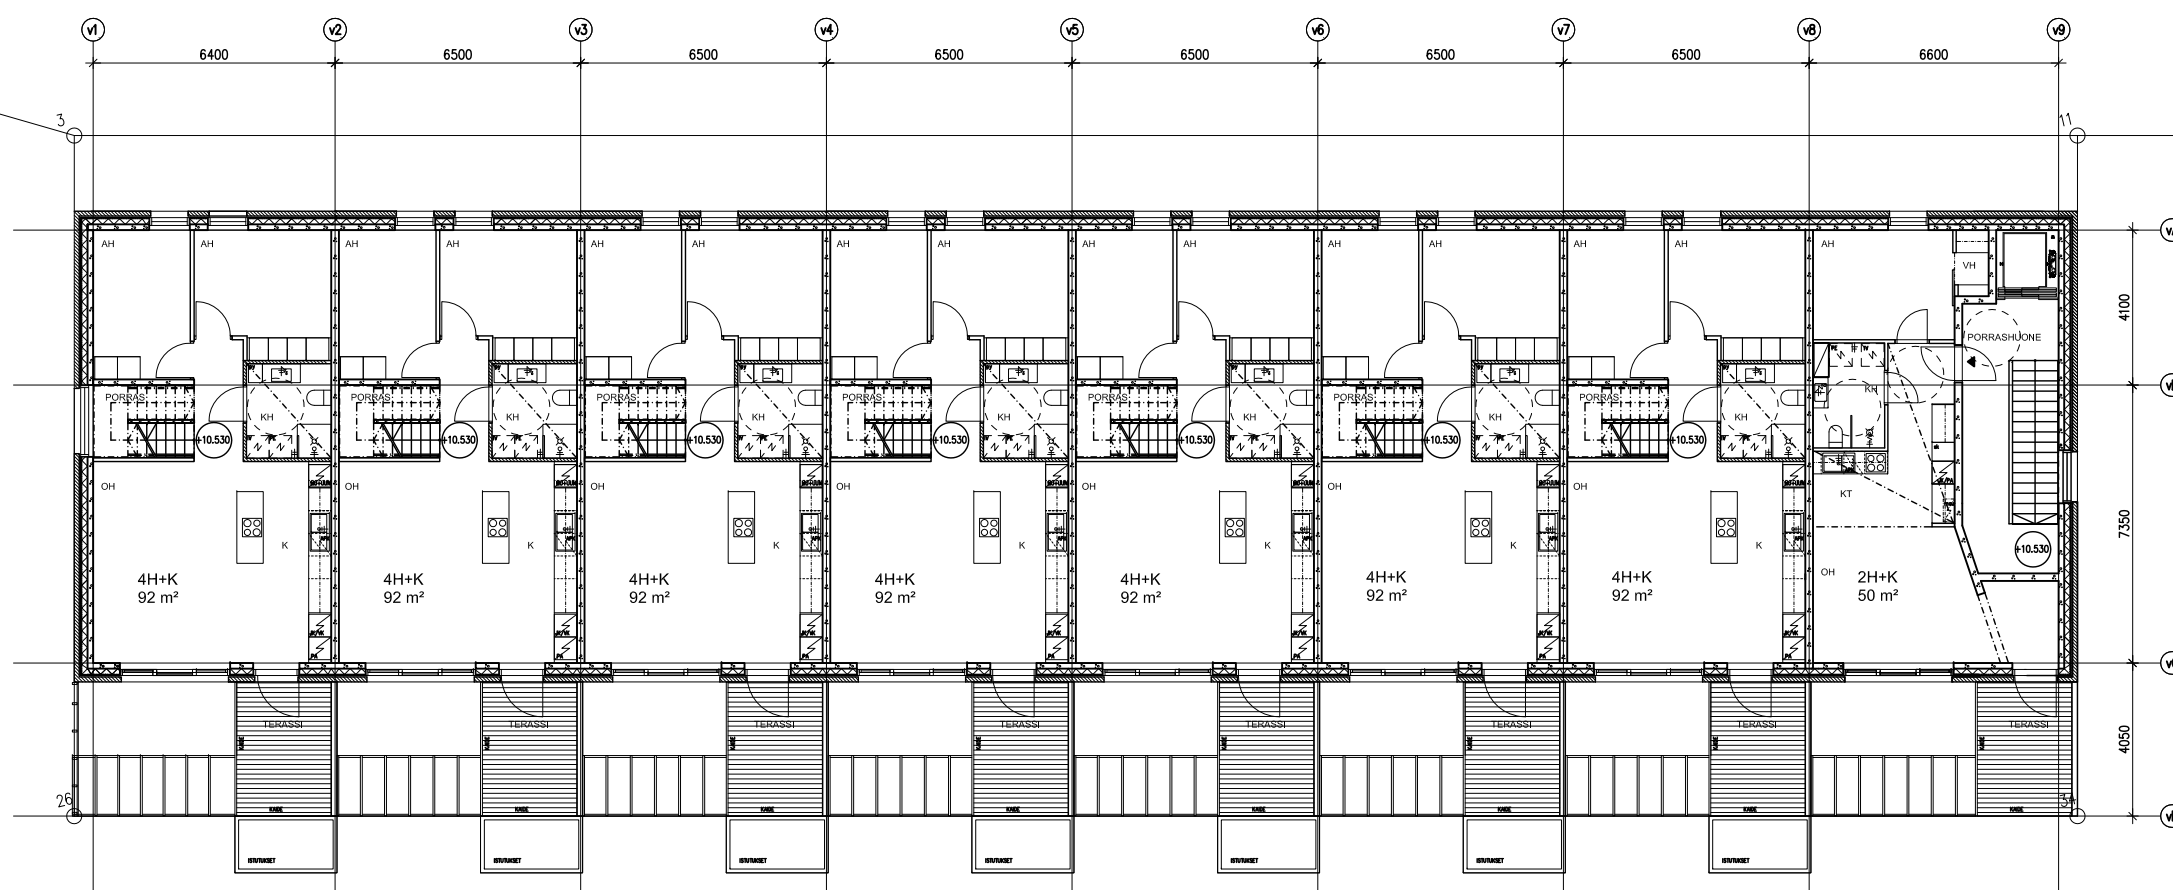

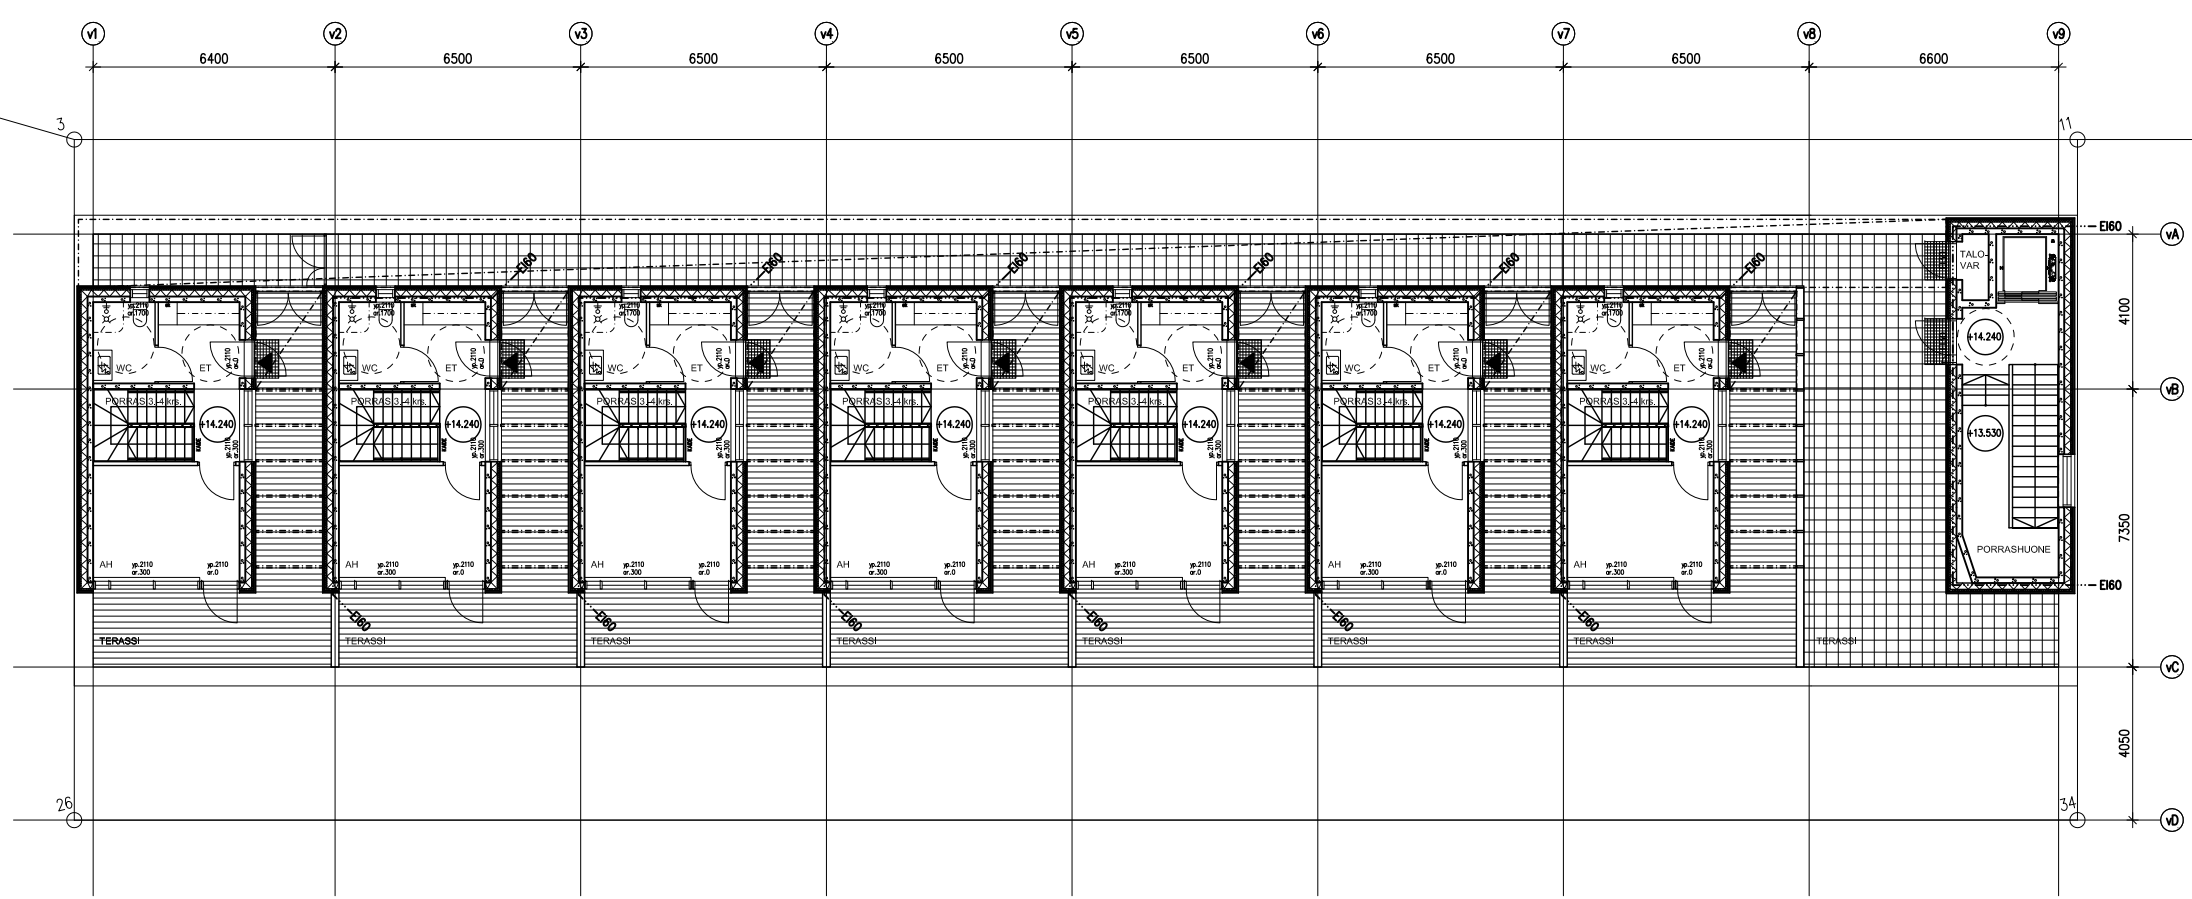

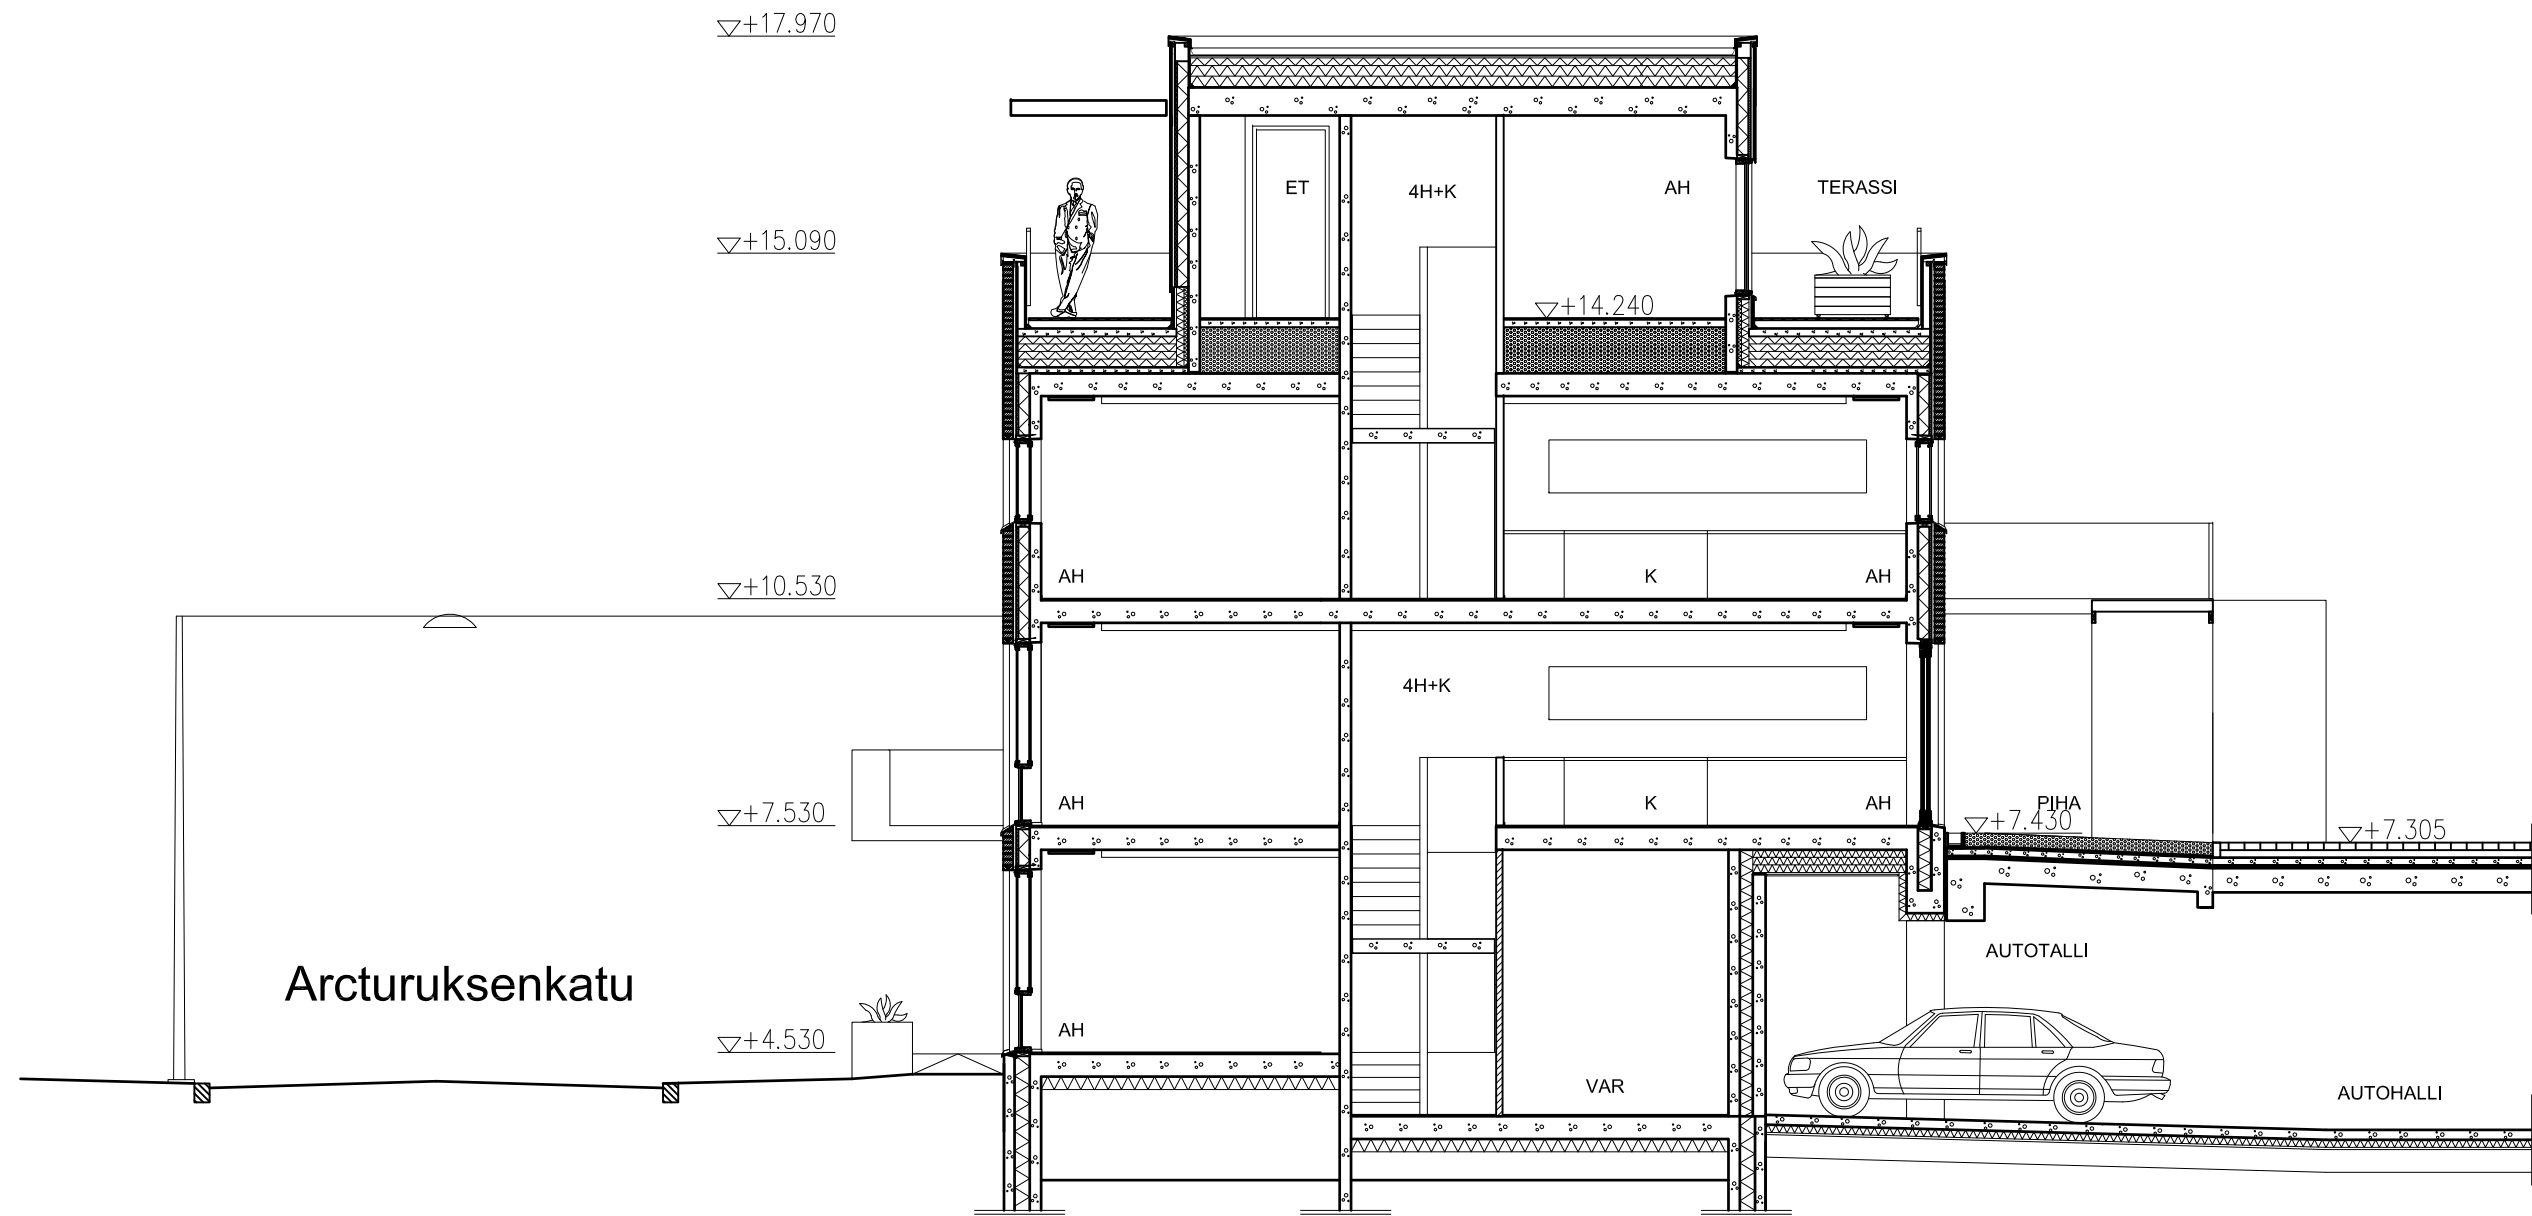

JULKISIVUMATERIAALIT:

1. OHUTRAPATTU TIILI, TUMMAN HARMAA
- OHUTRAPATTU TIILI, TUMMAHKO HARMAA
- OHUTRAPATTU TIILI, KESKIHARMAA
- OHUTRAPATTU TIILI, VAALEAN HARMAA
2. LASI
- 3a. MAALATTU RAKENNUSLEVY, HIEKAN VÄRINEN
- 3b. MAALATTU RAKENNUSLEVY, SINIVIHREÄ
- 3c. MAALATTU RAKENNUSLEVY, TUMMAN PUNAINEN
- 3d. MAALATTU RAKENNUSLEVY, ORANSSI
- 3e. MAALATTU RAKENNUSLEVY, TUMMAN VIHREÄ
- 3f. MAALATTU RAKENNUSLEVY, VIOLETTI
- 3g. MAALATTU RAKENNUSLEVY, KELTAINEN
- 3h. MAALATTU RAKENNUSLEVY, PUNAINEN
4. SINKKIPELTI
5. BETONI, HARMAA
6. LUONNONKIVI, HARMAA
7. PUU, MAALATTU, KANTTARELLIN KELTAINEN
8. TERÄS, SINKKITTY
9. SÄLEIKKÖ, SINKKITTY TERÄS




JULKISIVUMATERIAALIT:

1. OHUTRAPATTU TIILI, TUMMAN HARMAA
- OHUTRAPATTU TIILI, TUMMAHKO HARMAA
- OHUTRAPATTU TIILI, KESKIHARMAA
- OHUTRAPATTU TIILI, VAALEAN HARMAA
2. LASI
- 3a. MAALATTU RAKENNUSLEVY, HIEKAN VÄRINEN
- 3b. MAALATTU RAKENNUSLEVY, SINIVIHREÄ
- 3c. MAALATTU RAKENNUSLEVY, TUMMAN PUNAINEN
- 3d. MAALATTU RAKENNUSLEVY, ORANSSI
- 3e. MAALATTU RAKENNUSLEVY, TUMMAN VIHREÄ
- 3f. MAALATTU RAKENNUSLEVY, VIOLETTI
- 3g. MAALATTU RAKENNUSLEVY, KELTAINEN
- 3h. MAALATTU RAKENNUSLEVY, PUNAINEN
4. SINKKIPELTI
5. BETONI, HARMAA
6. LUONNONKIVI, HARMAA
7. PUU, MAALATTU, KANTTARELLIN KELTAINEN
8. TERÄS, SINKITTYY
9. SÄLEIKKÖ, SINKITTYY TERÄS




JULKISIVUMATERIAALIT:

1. OHUTRAPATTU TIILI, TUMMAN HARMAA
- OHUTRAPATTU TIILI, TUMMAHKO HARMAA
- OHUTRAPATTU TIILI, KESKIHARMAA
- OHUTRAPATTU TIILI, VAALEAN HARMAA
2. LASI
- 3a. MAALATTU RAKENNUSLEVY, HIEKAN VÄRINEN
- 3b. MAALATTU RAKENNUSLEVY, SINIVIHREÄ
- 3c. MAALATTU RAKENNUSLEVY, TUMMAN PUNAINEN
- 3d. MAALATTU RAKENNUSLEVY, ORANSSI
- 3e. MAALATTU RAKENNUSLEVY, TUMMAN VIHREÄ
- 3f. MAALATTU RAKENNUSLEVY, VIOLETTI
- 3g. MAALATTU RAKENNUSLEVY, KELTAINEN
- 3h. MAALATTU RAKENNUSLEVY, PUNAINEN
4. SINKKIPELTI
5. BETONI, HARMAA
6. LUONNONKIVI, HARMAA
7. PUU, MAALATTU, KANTTARELLIN KELTAINEN
8. TERÄS, SINKITTY
9. SÄLEIKKÖ, SINKITTY TERÄS

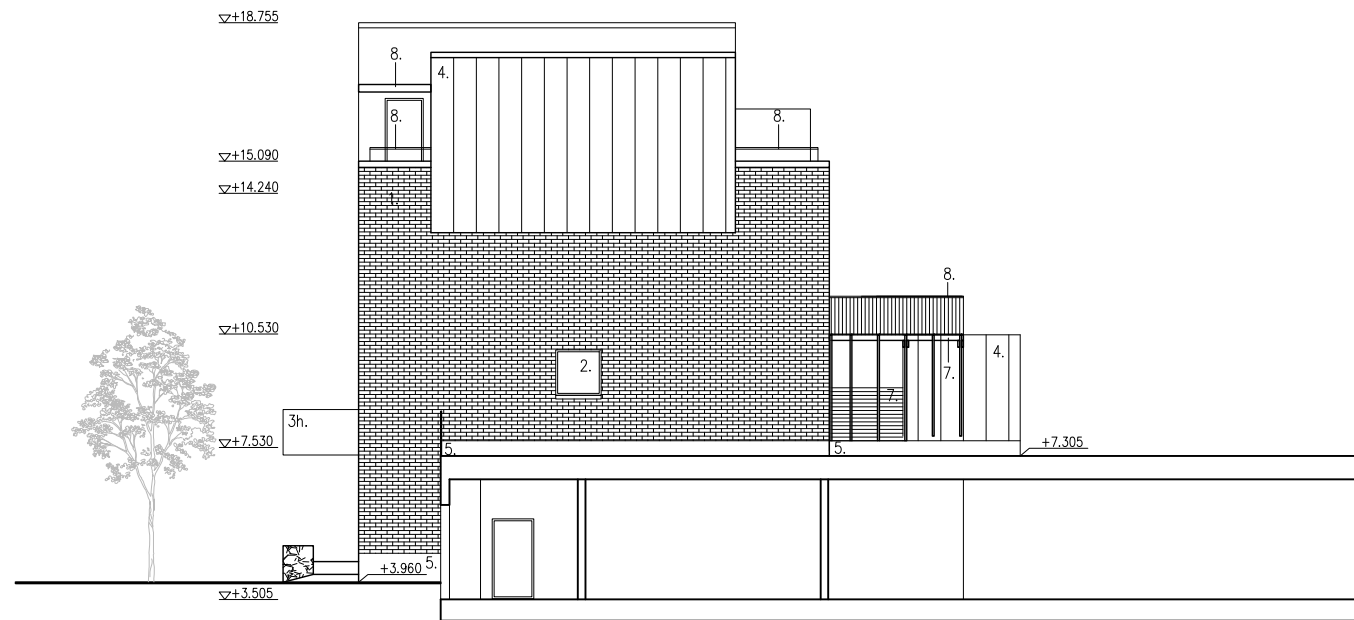

julkisivu itään

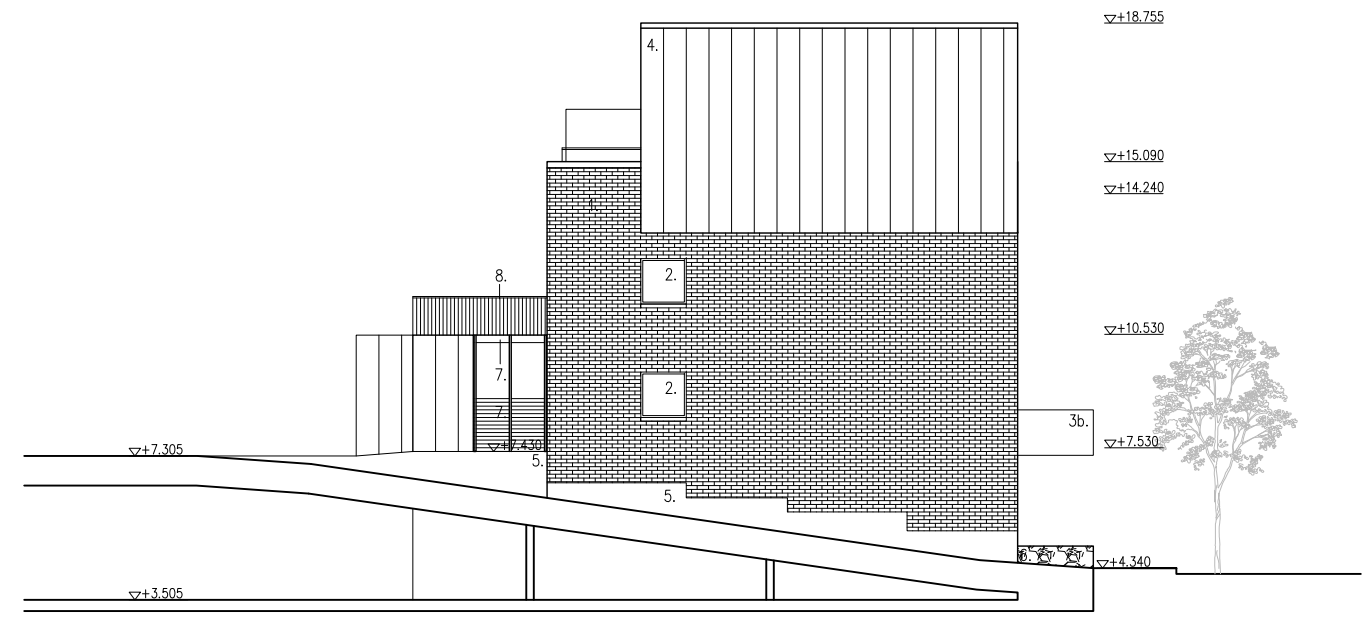

julkisivu länteen

