


Leikkaus A - A
1:100

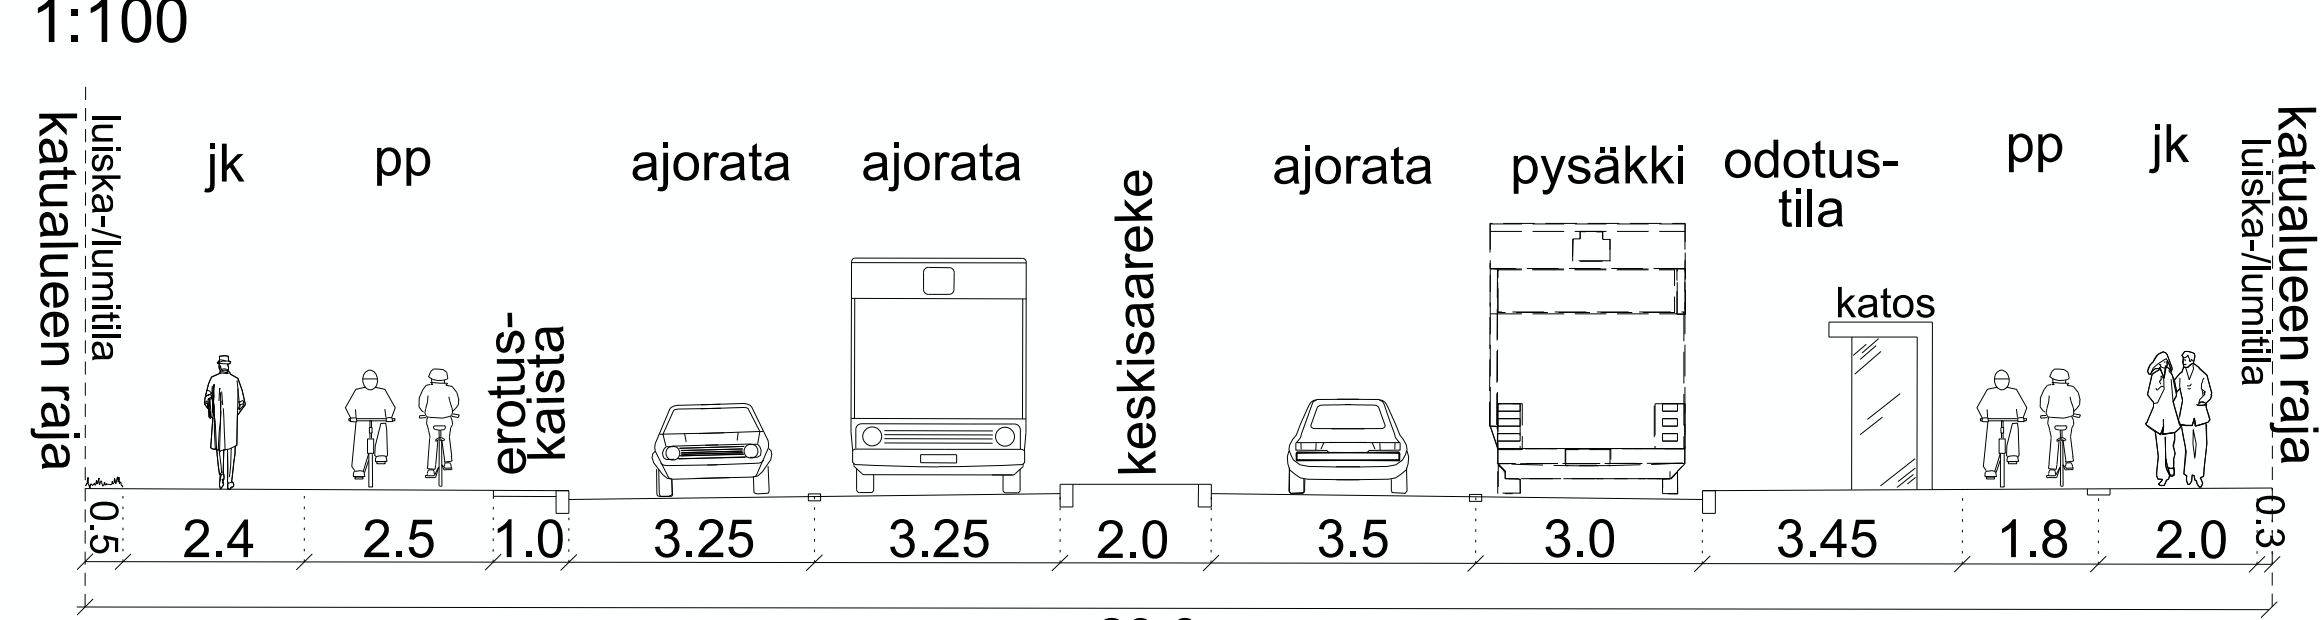


~29.0

Leikkaus B - B
1:100




42.7

Leikkaus C - C
1:100

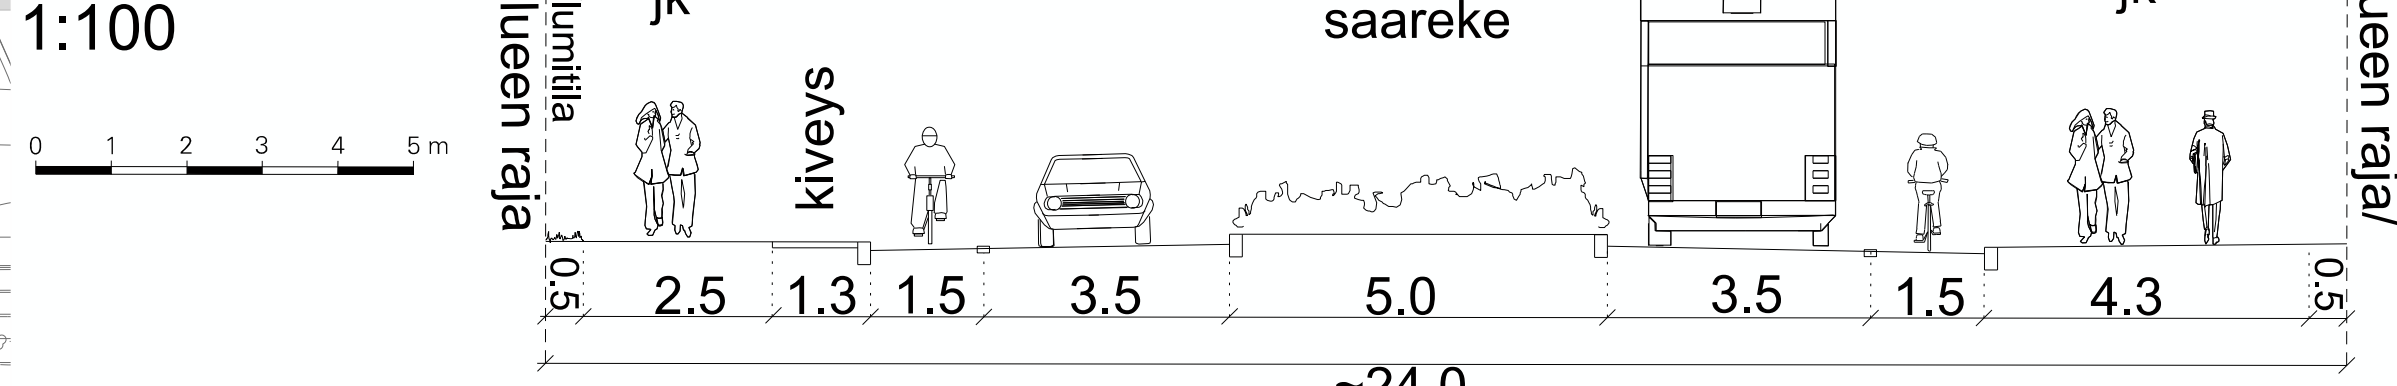


~24.0


Leikkaus D - D
Sivukadun korotettu ylitus

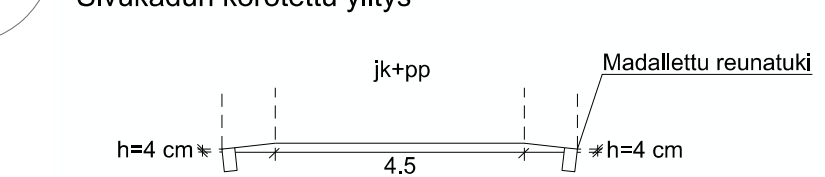

Leikkaus E - E
Korotus ajoradalla

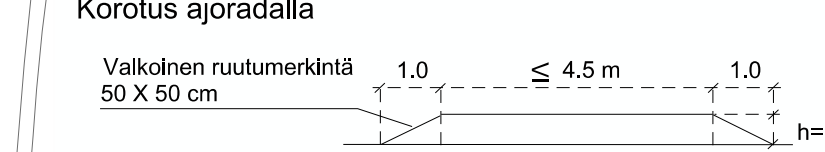


Leikkaus F - F
Korotettu suoja- / korotettu liittymä

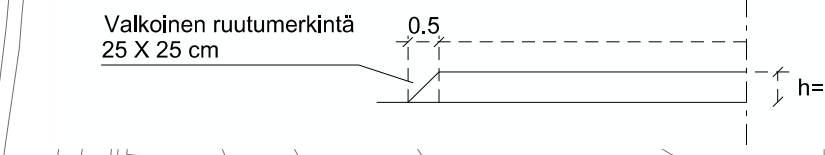

SELITE

- Suunnitelman raja
- Pyörätie
- Jalkakäytävä
- Yhdistetty jalankulku ja pyöräily
- Istutuskaista
- Koroke/kiveys
- Liikennevalot

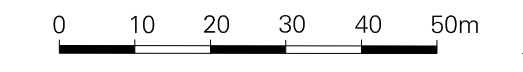

Liikennejärjestelyt Vuosaarentiellä välillä Kallvikintie Valkoppaarentie

Piir. n:o	6426-7	K.osa	54
Suhde	1:1000		
Korvaa			
Korvattu			
Ehd.			
Hyy.			

Piir. IV Laat. IV Tark. Pvm. 10.4.2015

HELSINGIN KAUPUNKISUUNNITTELUVIRASTO LIIKENNESUUNNITTELUOSASTO