






RAKENNUSTEN PALOLUOKKA ON P3.  
 KELLARIT OSASTOIDAAN EI30 ERILLEEN YLEMMISTÄ KERROKSISTA.  
 AUTOTALLIT OSASTOIDAAN EI30.  
 POISTUMISTIET KELLARISTA JA 1. KRS:STA SUORAAN PIHALLE,  
 2. KRS:STA IKKUNAN TAI PARVEKKEEN KAUTTA VARATIEJÄRJESTELYYN.

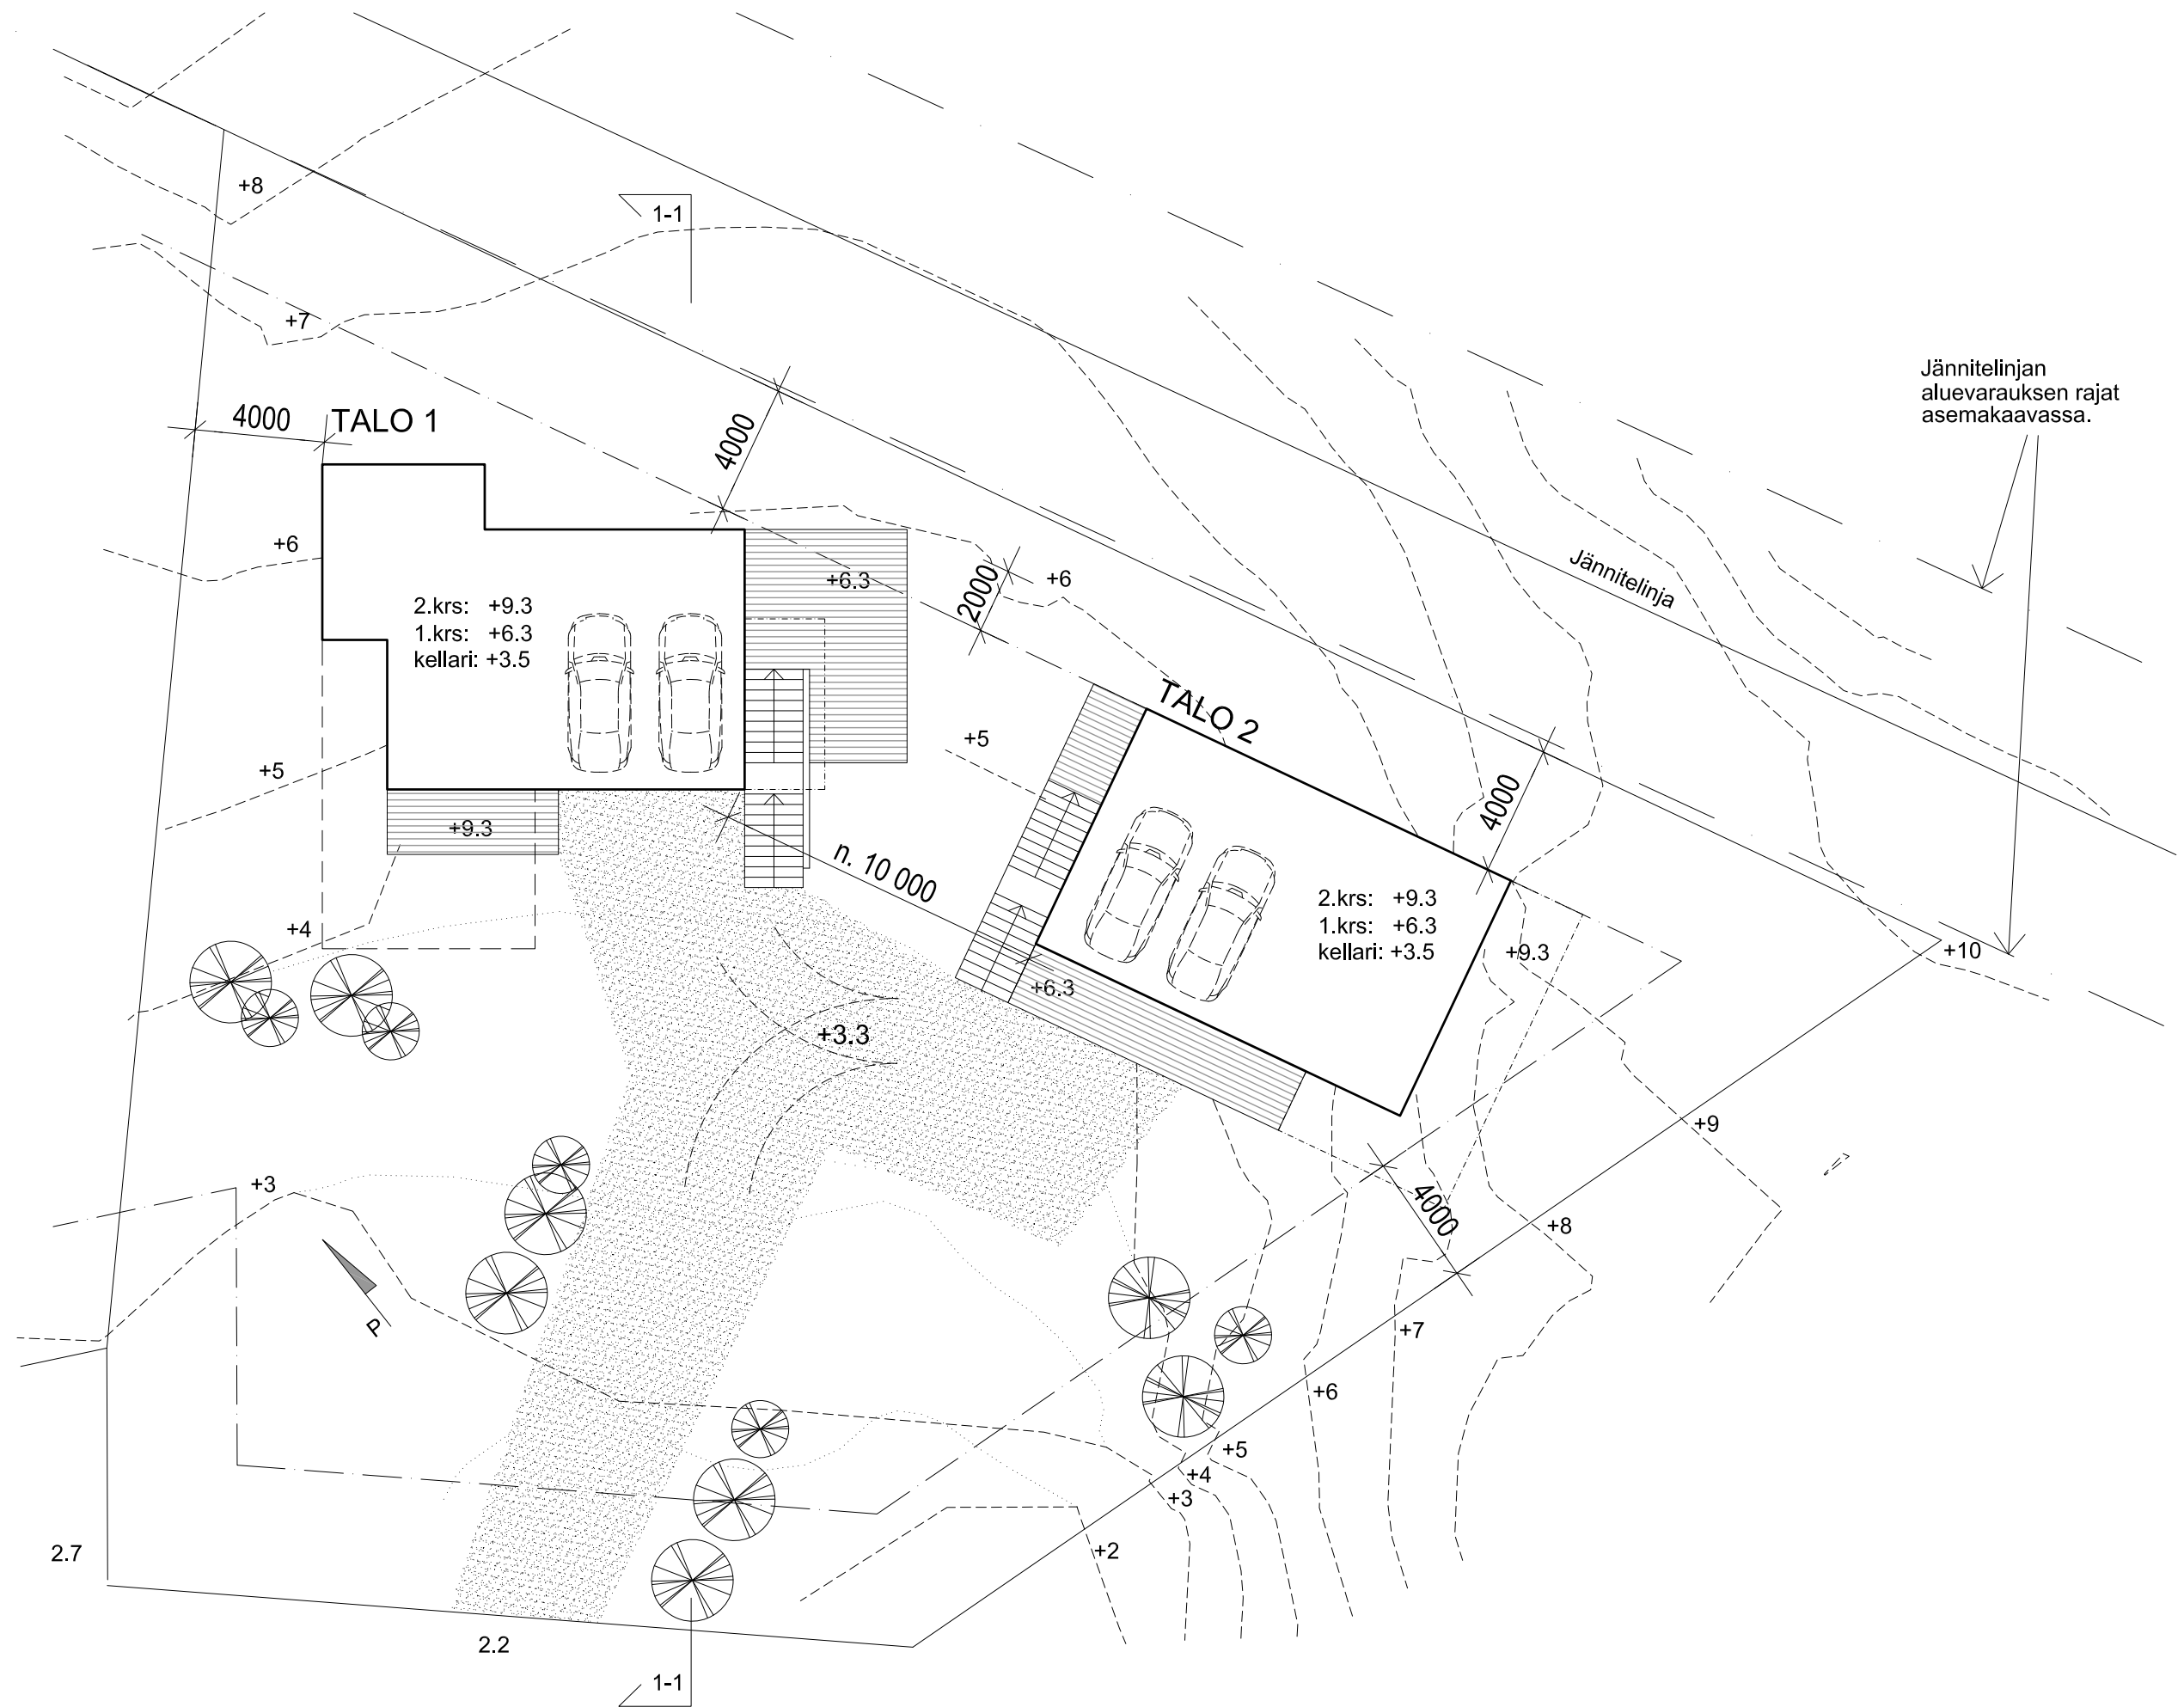



TALO 1

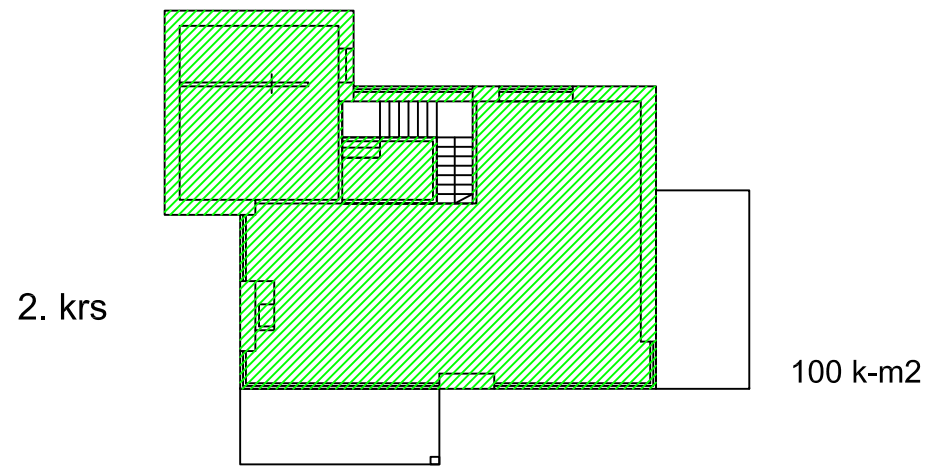

TALO 2

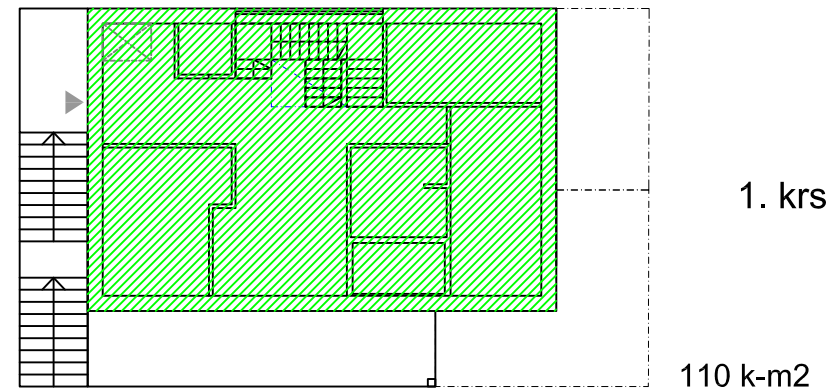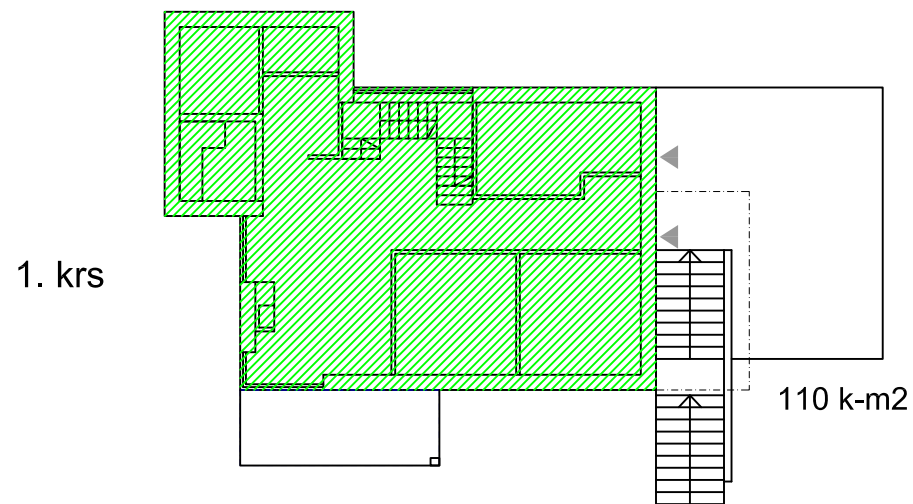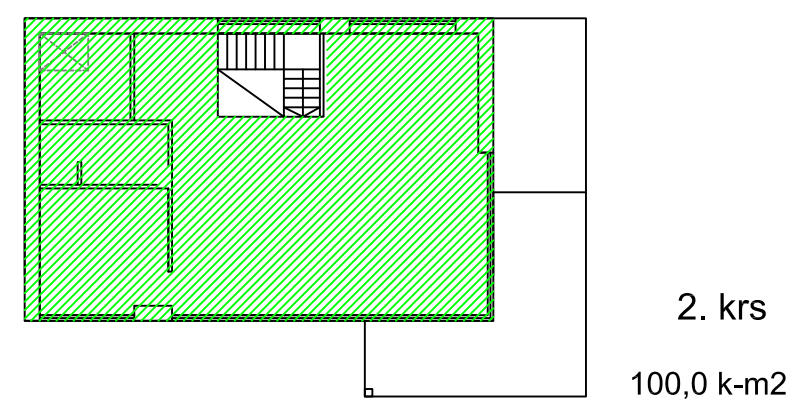


Rakennusten paloluokka P3. Kellarit osastoidaan erilleen ylemmistä kerroksista EI30. Autotallit osastoidaan EI30. Poistumistiet kellarista ja 1. krs:sta suoraan pihalle, 2. krs:sta ikkunan tai parvekkeen kautta varatiejärjestelyin.

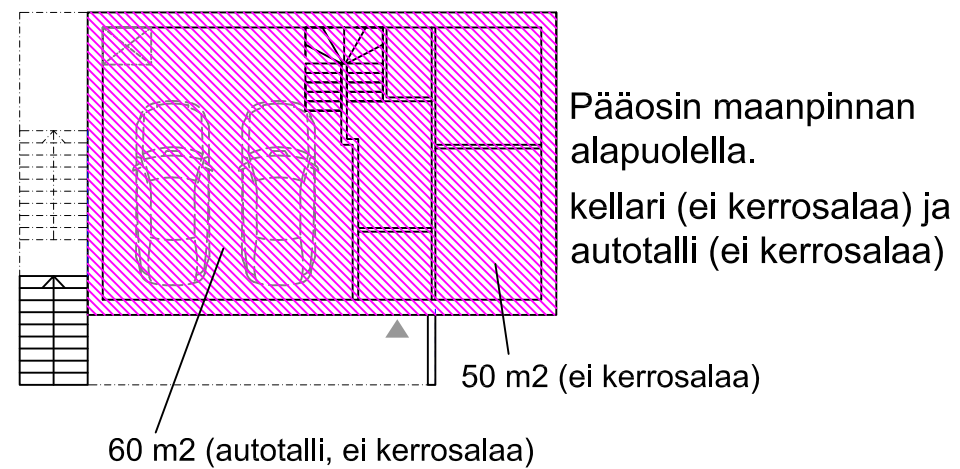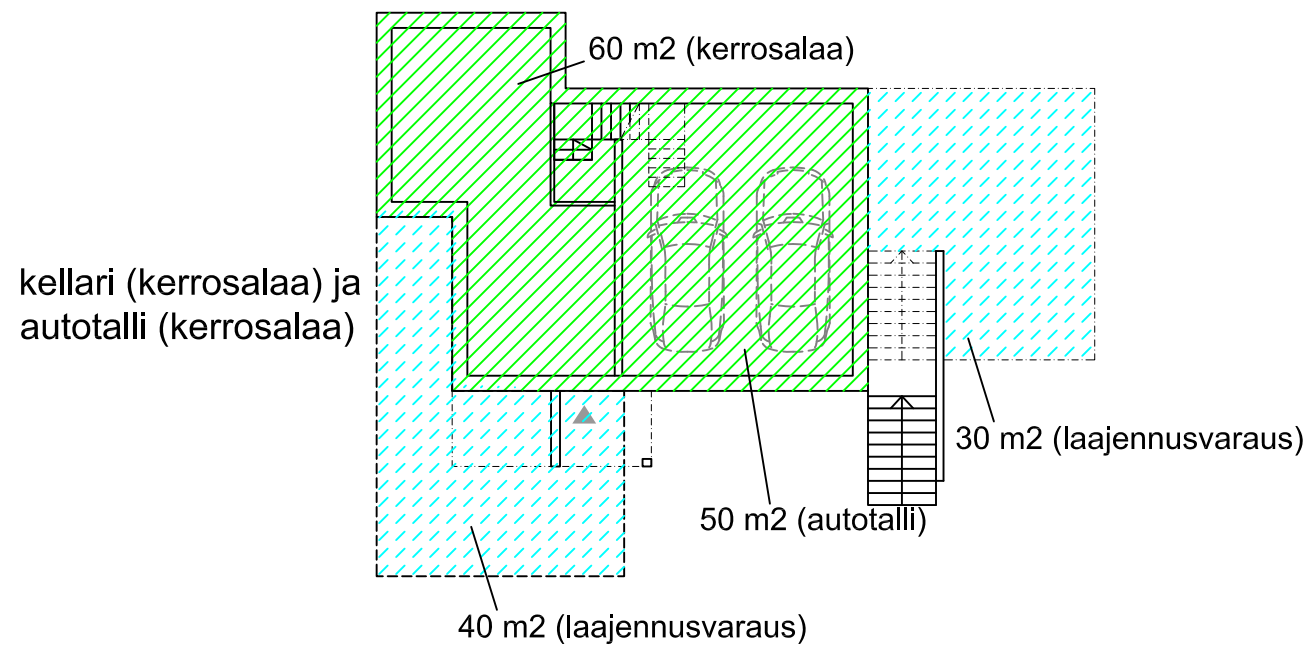


TALO 1  
 Rakennettava kerrosala: 320 ke-m2  
 Laajennusvarauksen kerrosala: 70 ke-m2  
 Yhteensä: 390 ke-m2

TALO 2  
 Rakennettava kerrosala: 210 ke-m2  
 Rakennettava kellari: 110 m2 (kerrosalaan kuulumaton)

MOLEMMAT TALOT YHTEENSÄ:  
 Rakennettava: 530 ke-m2  
 Laajennusvaraus: 70 ke-m2  
 YHTEENSÄ: 600 ke-m2  
 Lisäksi kellari: 110 m2

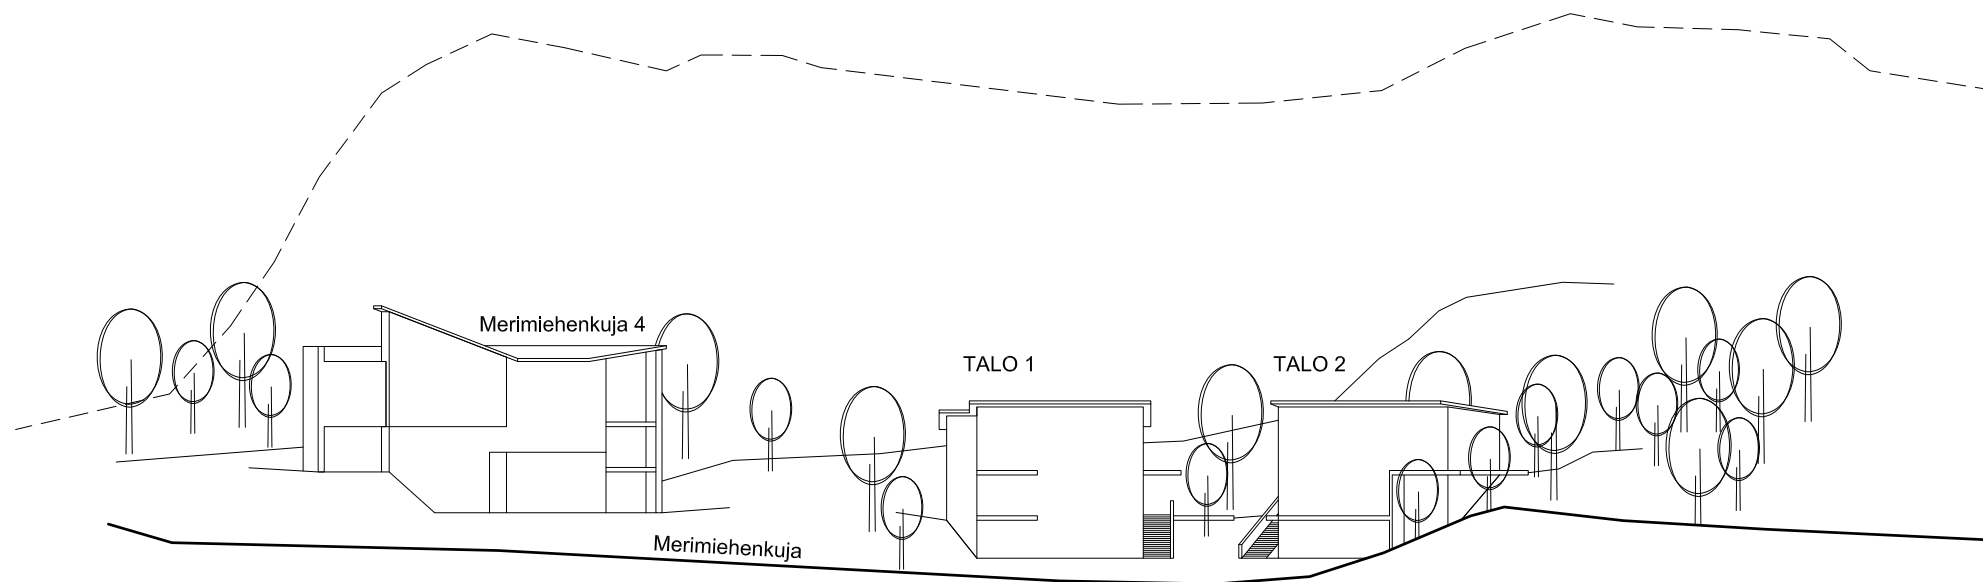


ALUELEIKKAUS MERIMIEHENKUJAA PITKIN, PROJEKTIOSUUNTA TALOA 1 KOHTI.

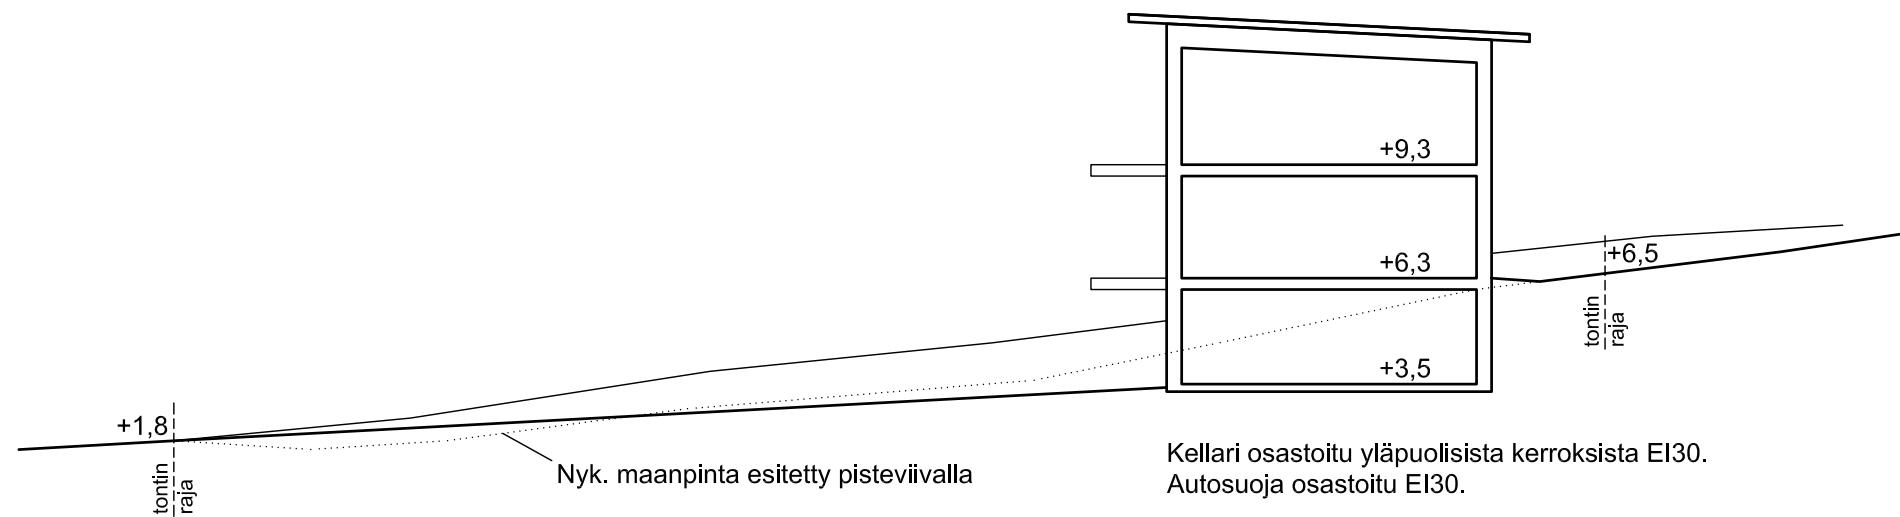

LEIKKAUS 1-1

TALO 1

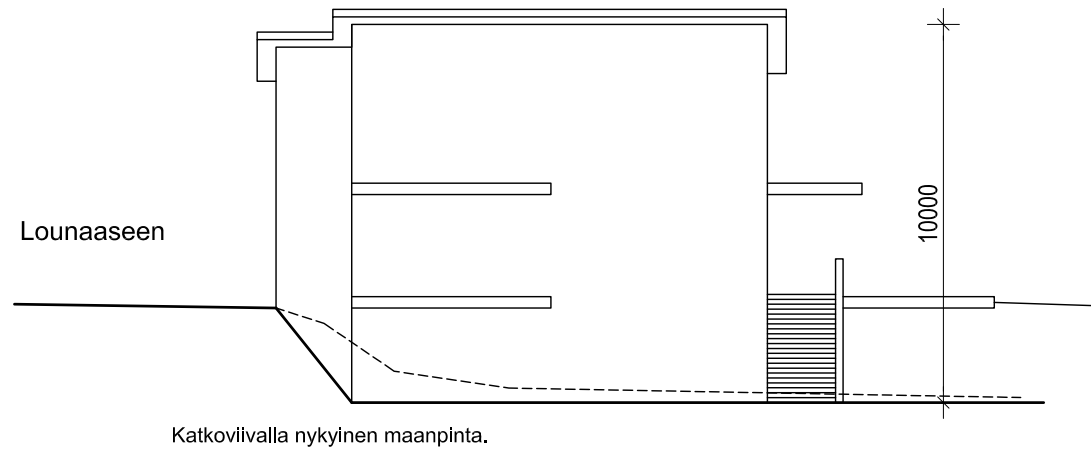

TALO 2

