



Konepajansillan alapuoliset osat 1:500

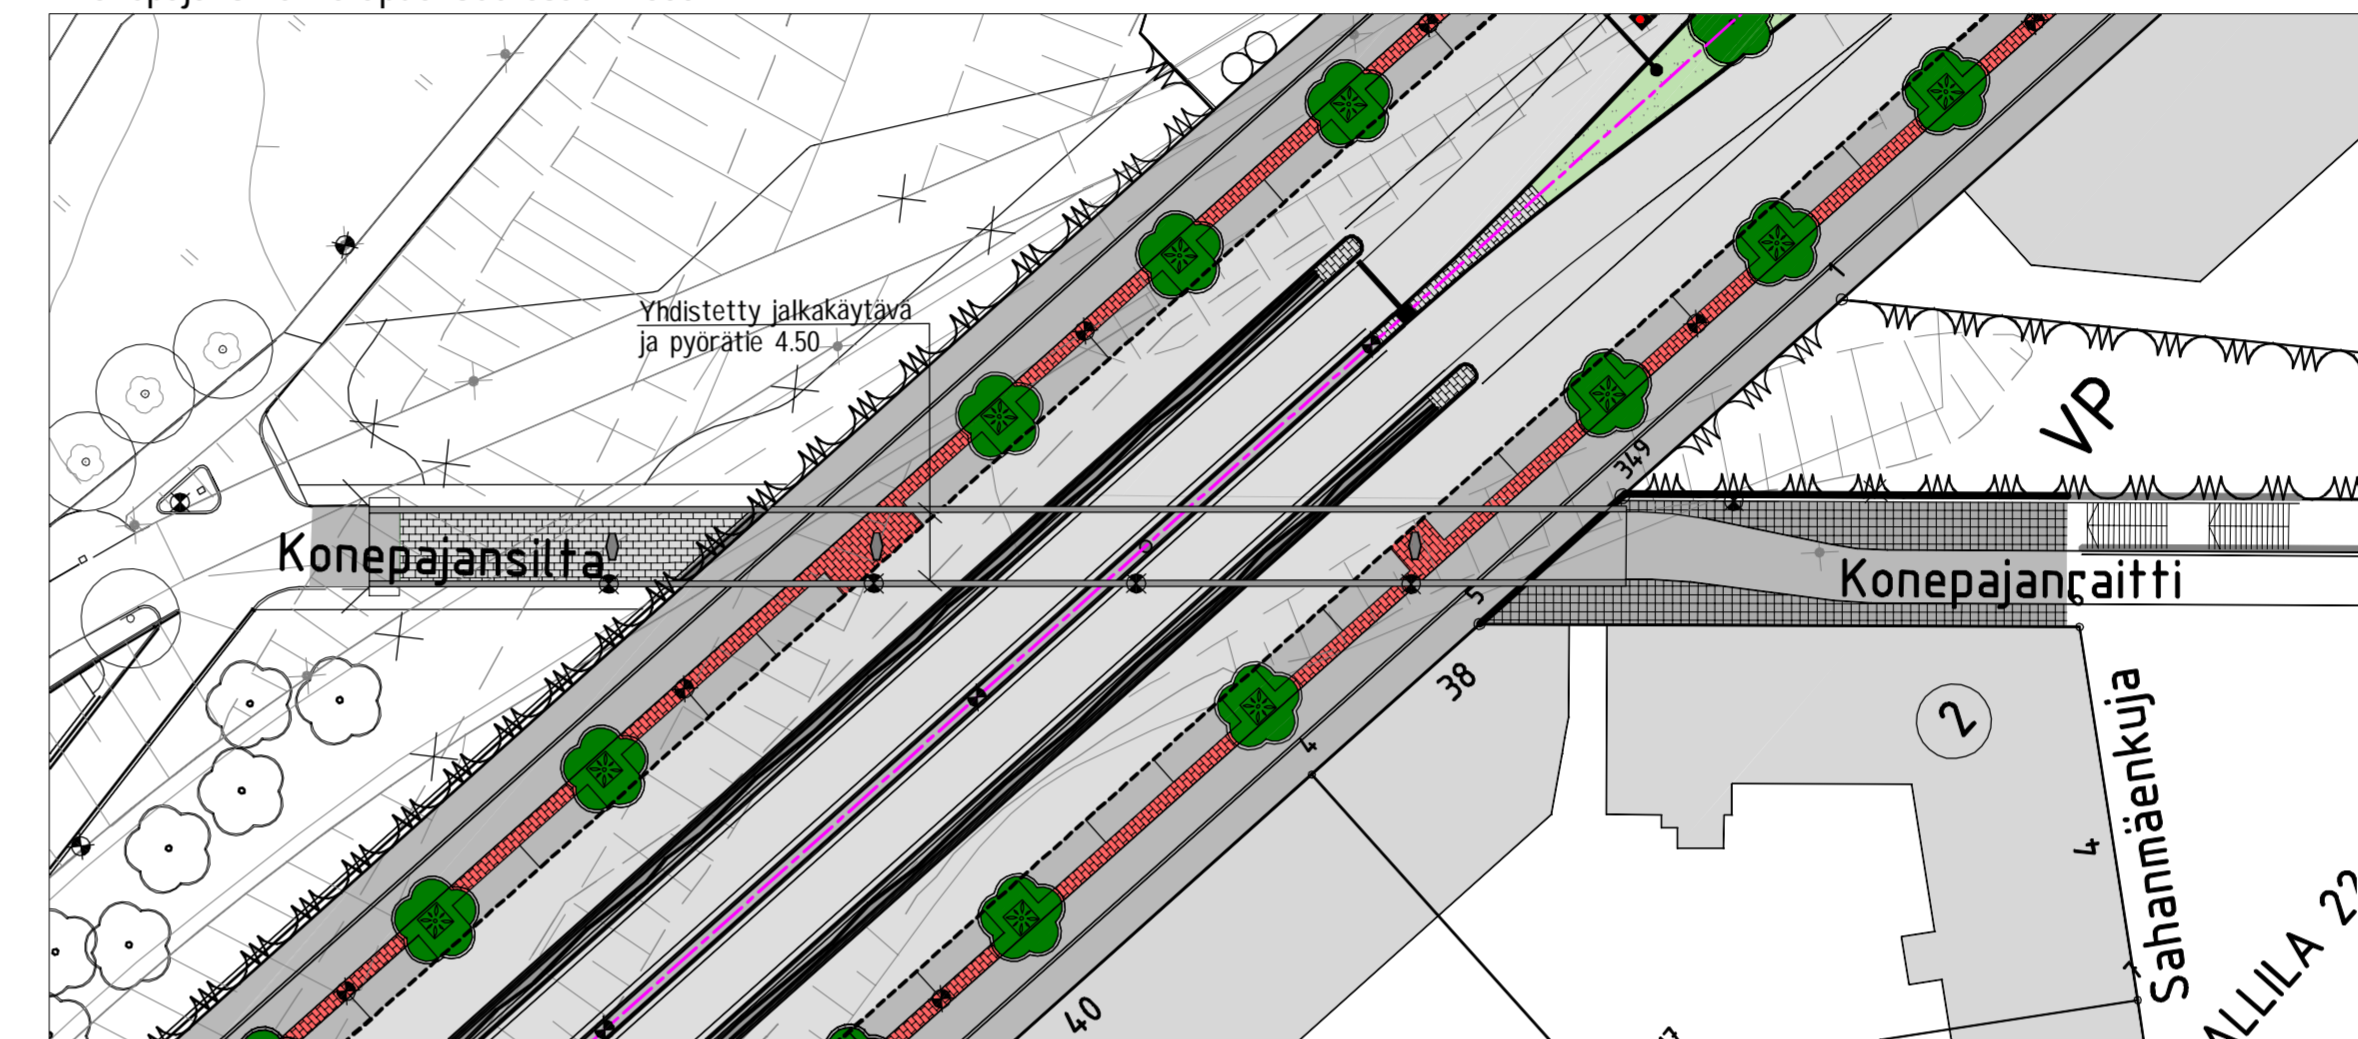


Sähkötäjänsillan alapuoliset osat 1:500

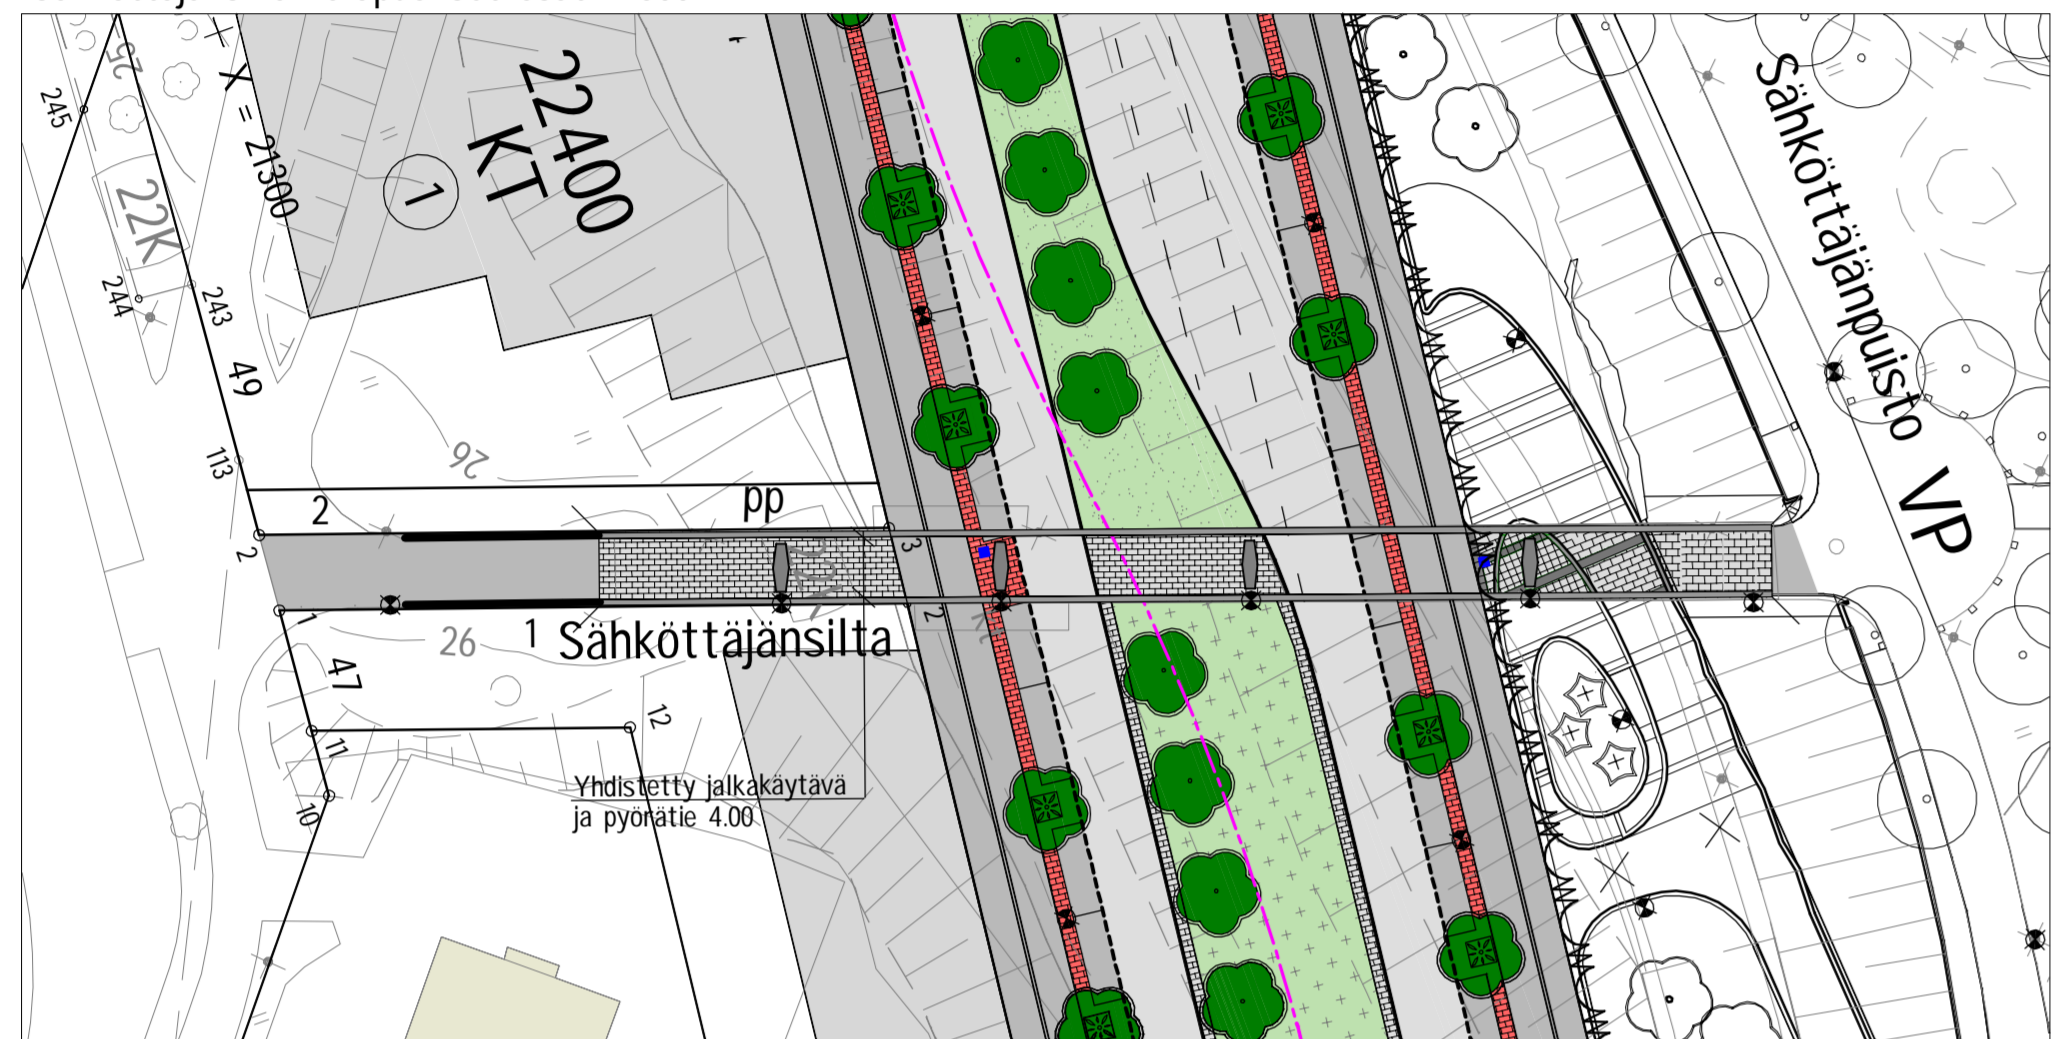


PIIRUSTUSMERKINNÄT

- Ajorata / jalkakäytävä ja pyörätie, asfalttia
- Betonikiveys, punamusta
- Betonikiveys, harmaa
- Noppakivi, graniitti, punainen
- Noppakivi, graniitti, harmaa
- Nurmetyt
- Maanpeitekasvillisuus
- 2 kiven levyinen noppakiviraita erottaa jalankulun ja pyöräilyn
- Nykyinen raitiotie
- Reunatuki, graniitti, harmaa
- Reunatuki, madallettu / luiskattu, graniitti, harmaa
- Tukimuri, pinta lohkottu graniitti, harmaa
- Istutettava lehtipuu
- Istutettava lehtipuu + juuristoriita + rungonsuoja
- Poistettava nykyinen katupuu
- Puiston istutettava lehtipuu
- Puiston istutettava havupuu
- Puiston nykyinen puu
- Valaisinylvas
- Ripustusvalaisin
- Porttaali
- Tunnelin sulkupuomi
- Kadun liikemääräinen korkeus-asetus
- Pysäköintin maksulaite
- Liikennevalo-ohjattu liittymä

Katu kuivutetaan hulevesiviemäreillä, jotka liitetään suunnittelalueen itäreunassa Teollisuuskadun olemassa olevaan hulevesien runkoviemäriin

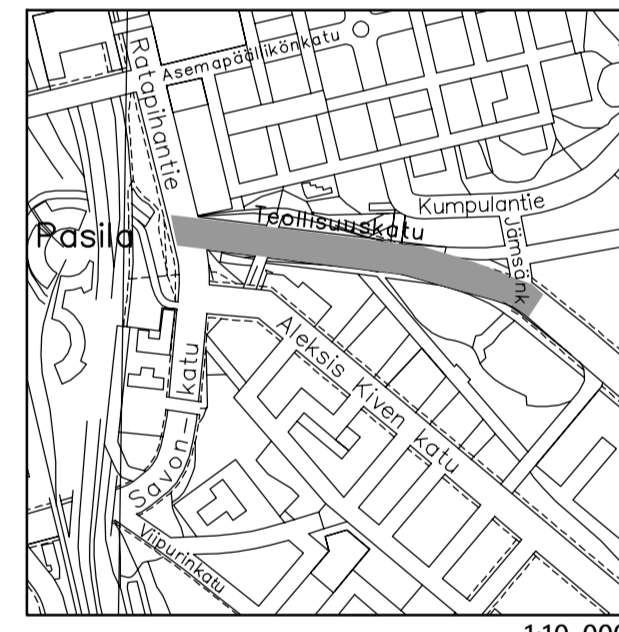

1:10 000

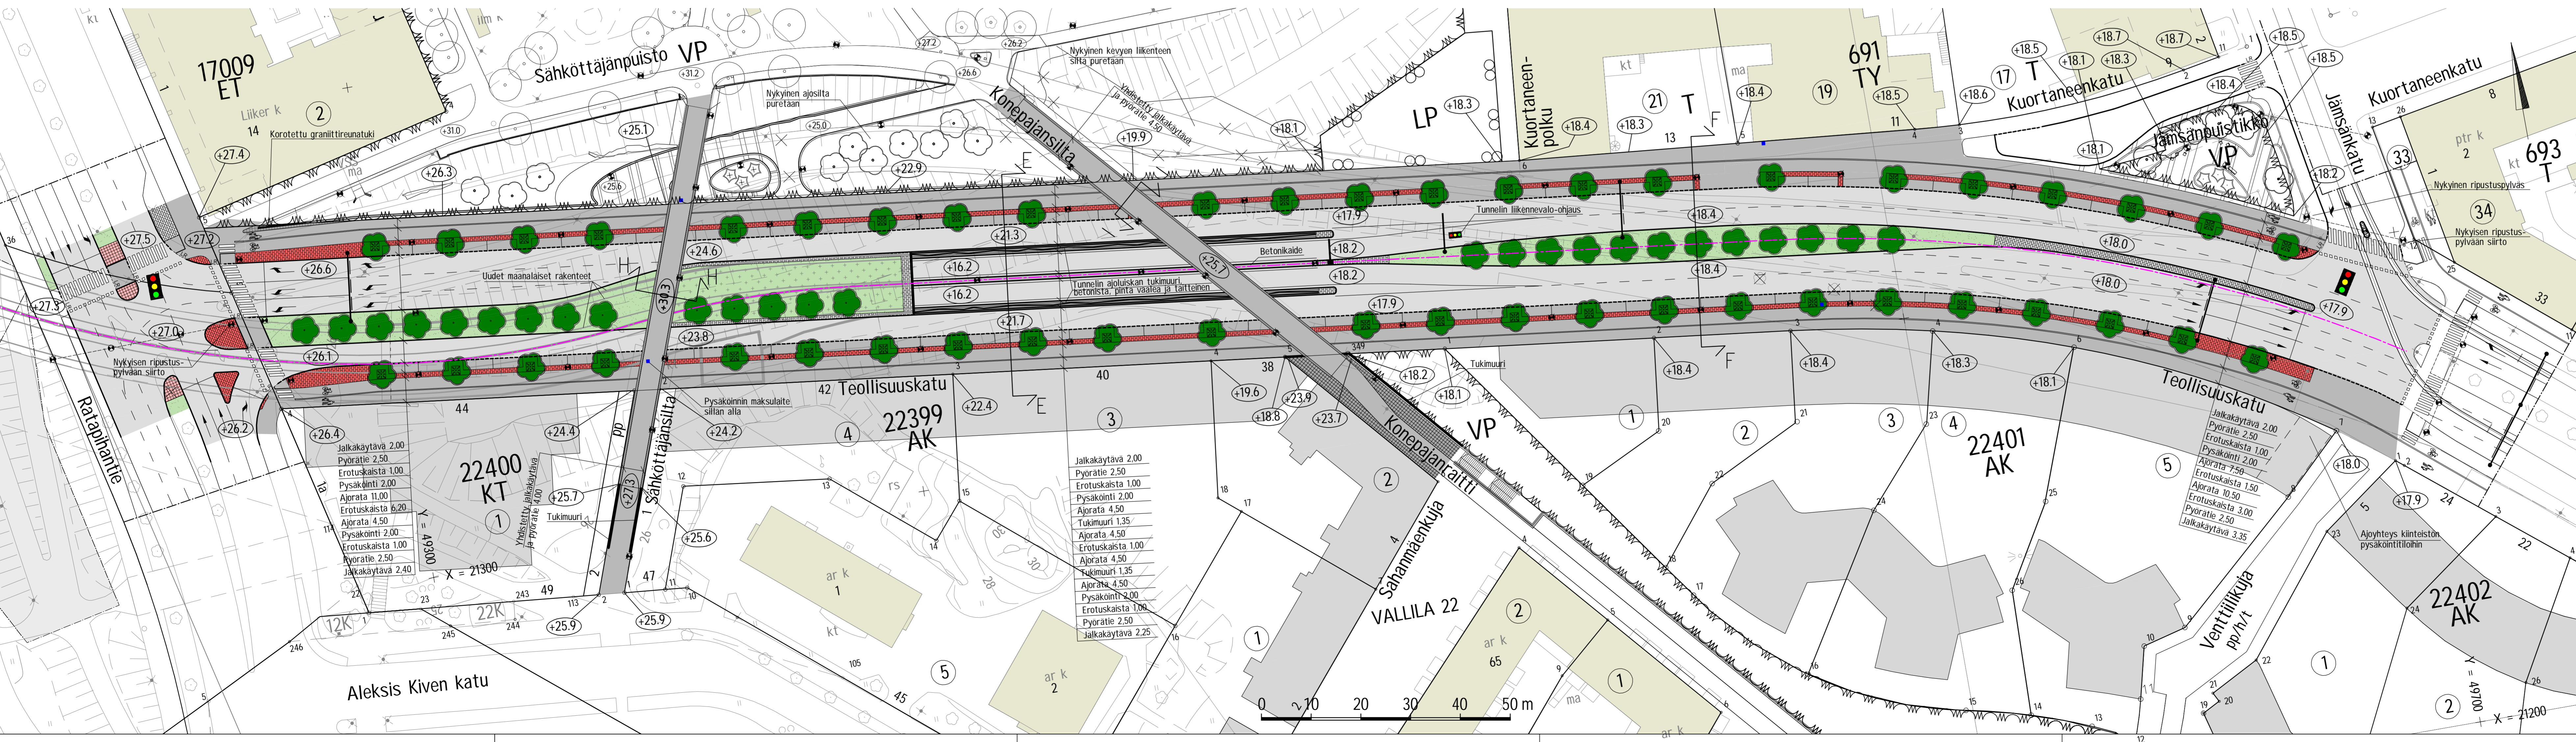

**HELSINGIN KAUPUNKI RAKENNUSVIRASTO** Katu- ja puisto-osasto  
 PL 1515, Kasarminkatu 21  
 00099 HELSINGIN KAUPUNKI

17. Pasila, Itä-Pasila, 22. Vallila  
**TEOLLISUUSKATU** väillä Ratapohantie-Jämsänkatu  
**SÄHKÖTÄJÄNSILTA, KONEPAJANSILTA**  
 Katusuunnitelma

MIK	LITTYNY	NRO	KHS
1:500	KORVAAVA	30044/2	YTLK
1:200	KORVATTU	TASAKOORDINAATISTO	HVV
1:100	ASENKAAVA	11310	TARK
	LIKENNES	HELSINGIN KAUPUNGIN ERILLISKOORDINAATISTO	LAAT
		KOORDINAATISTO	HVV
		NV (N43)	TARK
			LAAT

**A-INSINÖÖRIT** A-Insinöörit Suunnittelu Oy  
 Barnef. Jungin aukio 9  
 02060 Espoo  
 puh. 0207 911 777  
 www.a-insinorit.fi

© 009 310 1691 f. 009 310 38328  
 www.hsr.fi  
 s-posti: etunimi.sukunimi@hse.fi

29.4.2013 L. Suominen  
 29.4.2013 J. Maidell  
 29.4.2013 A-Insinöörit Suunnittelu Oy  
 29.4.2013 J. Laakso  
 29.4.2013 J. Laakso, S. Silfverberg  
 29.4.2013 M. Haanpera, S. Makila